


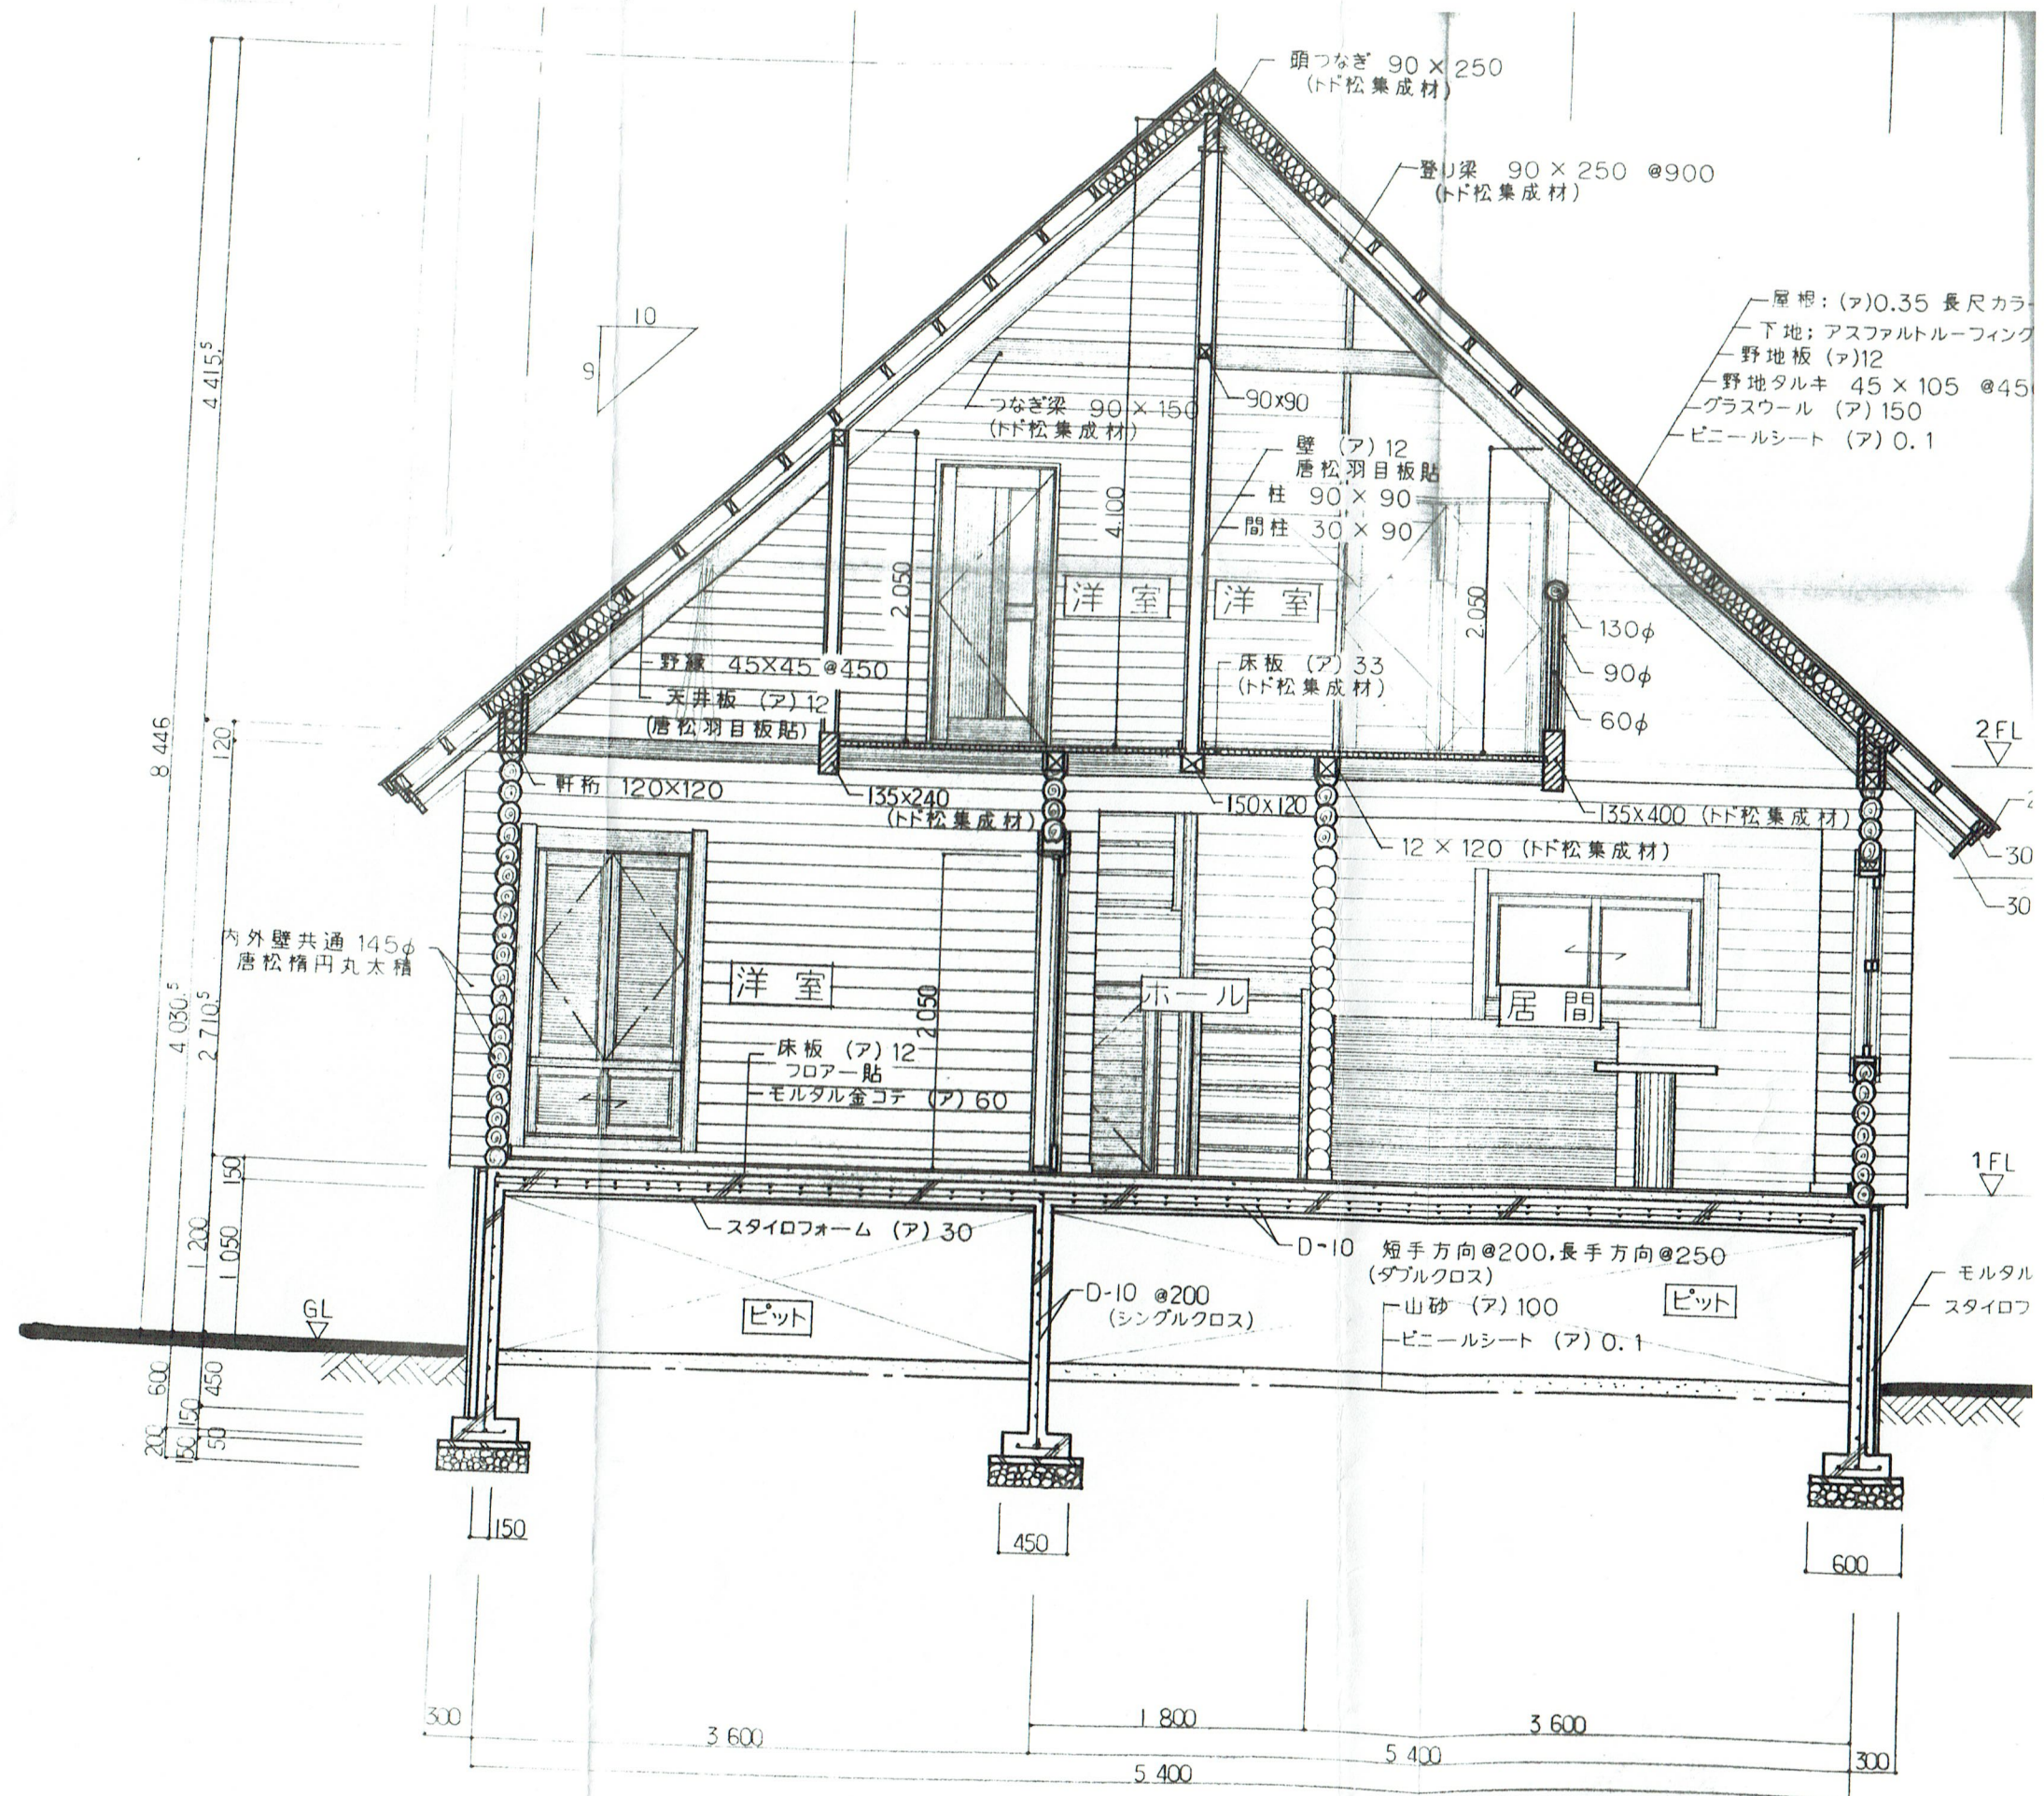


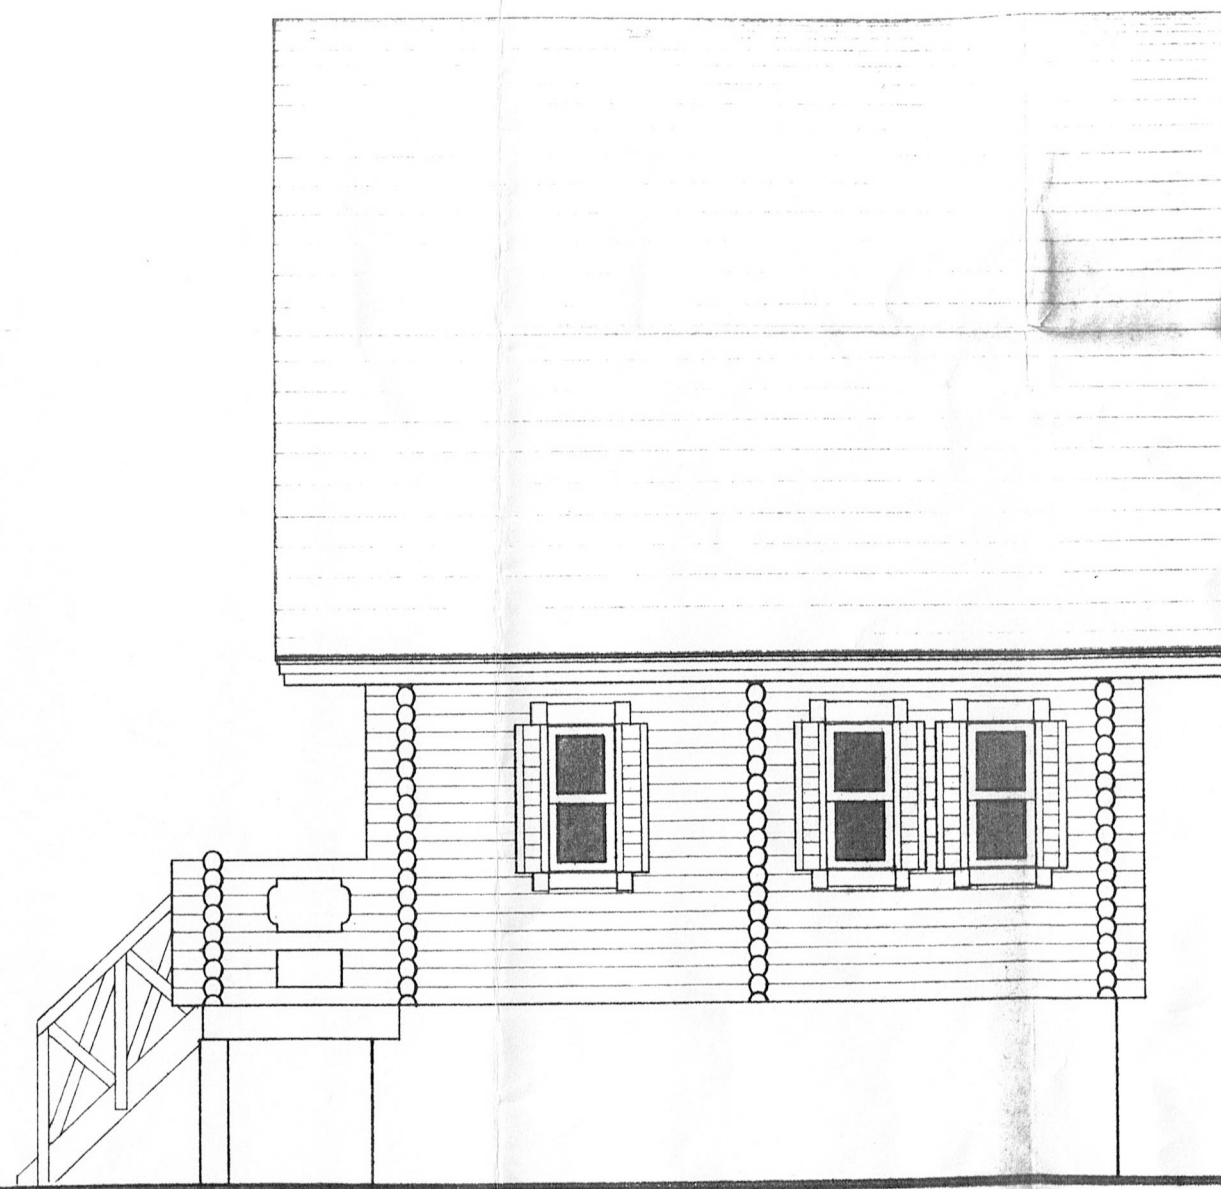


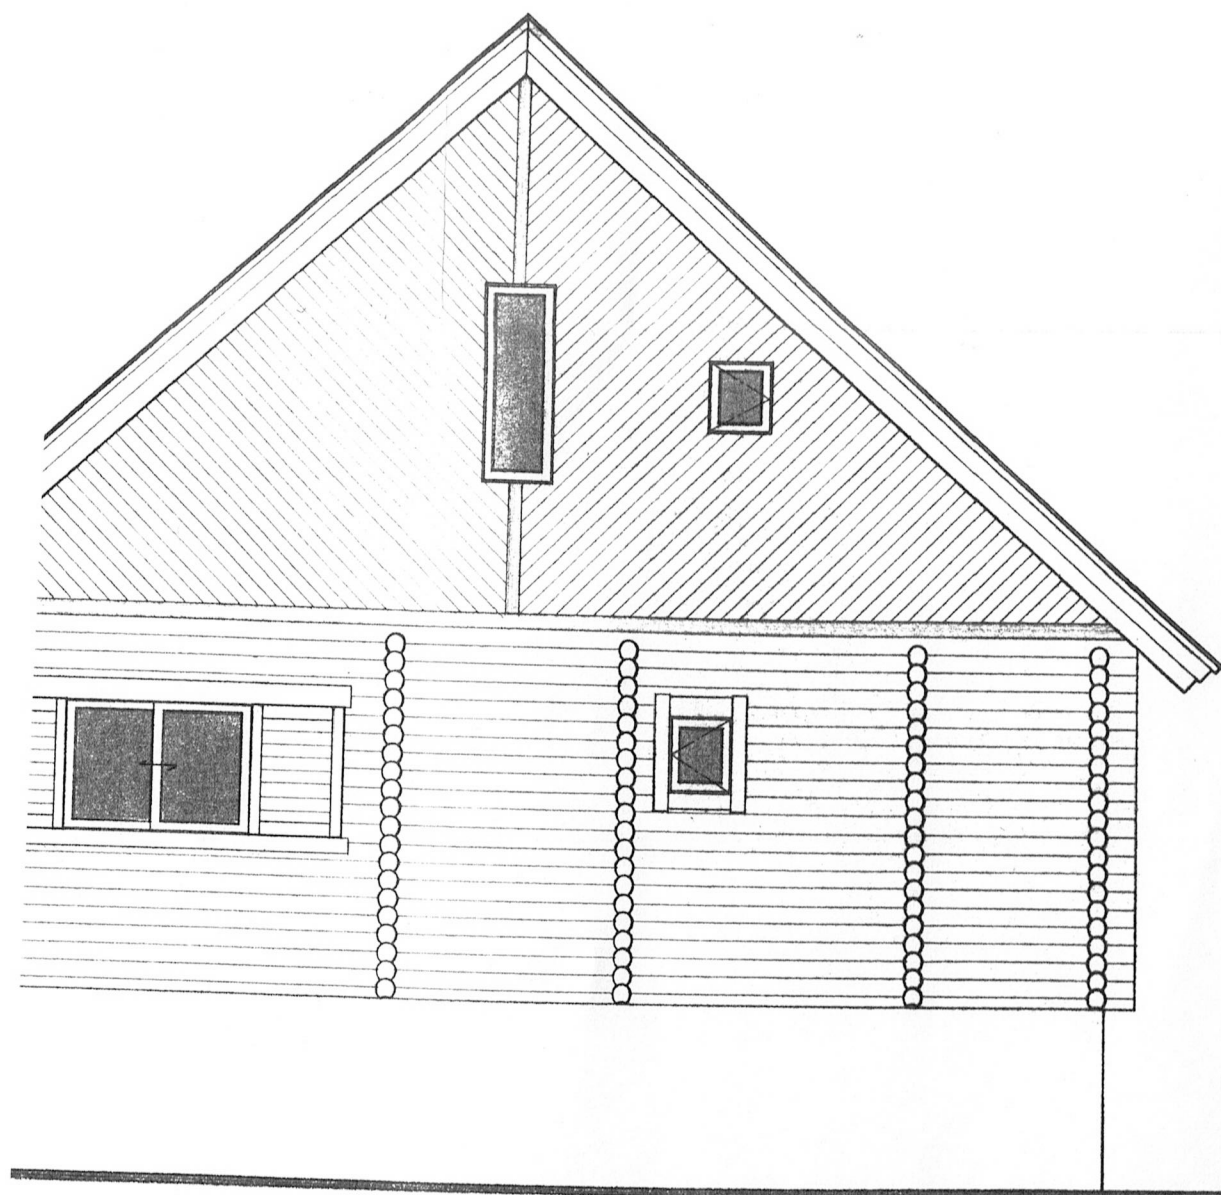

立面图 S=1:50

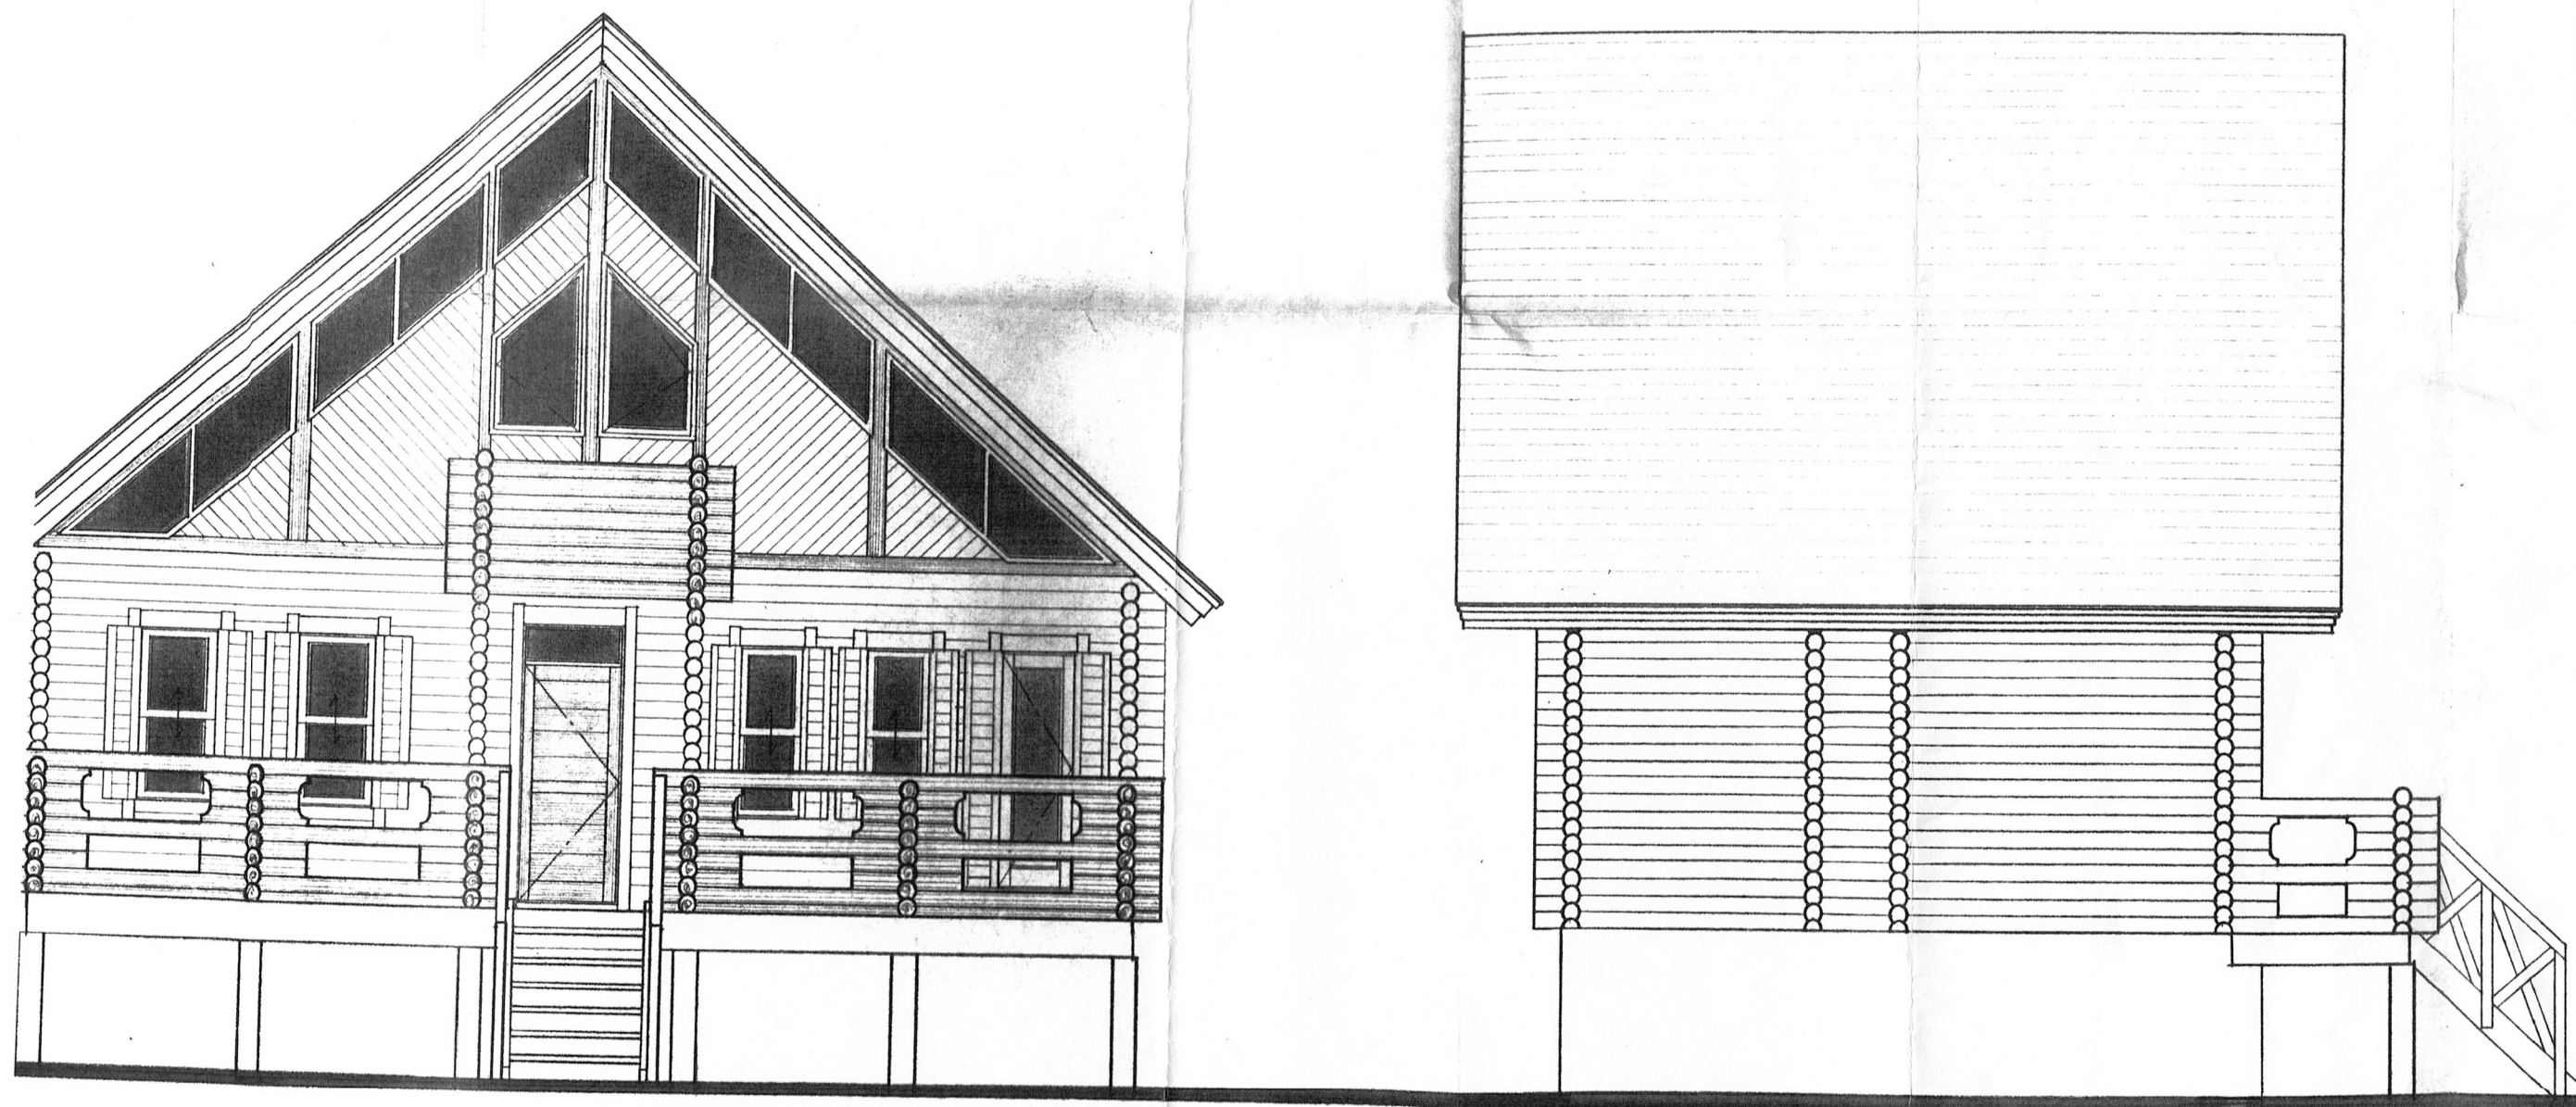

立面图 S=1:50

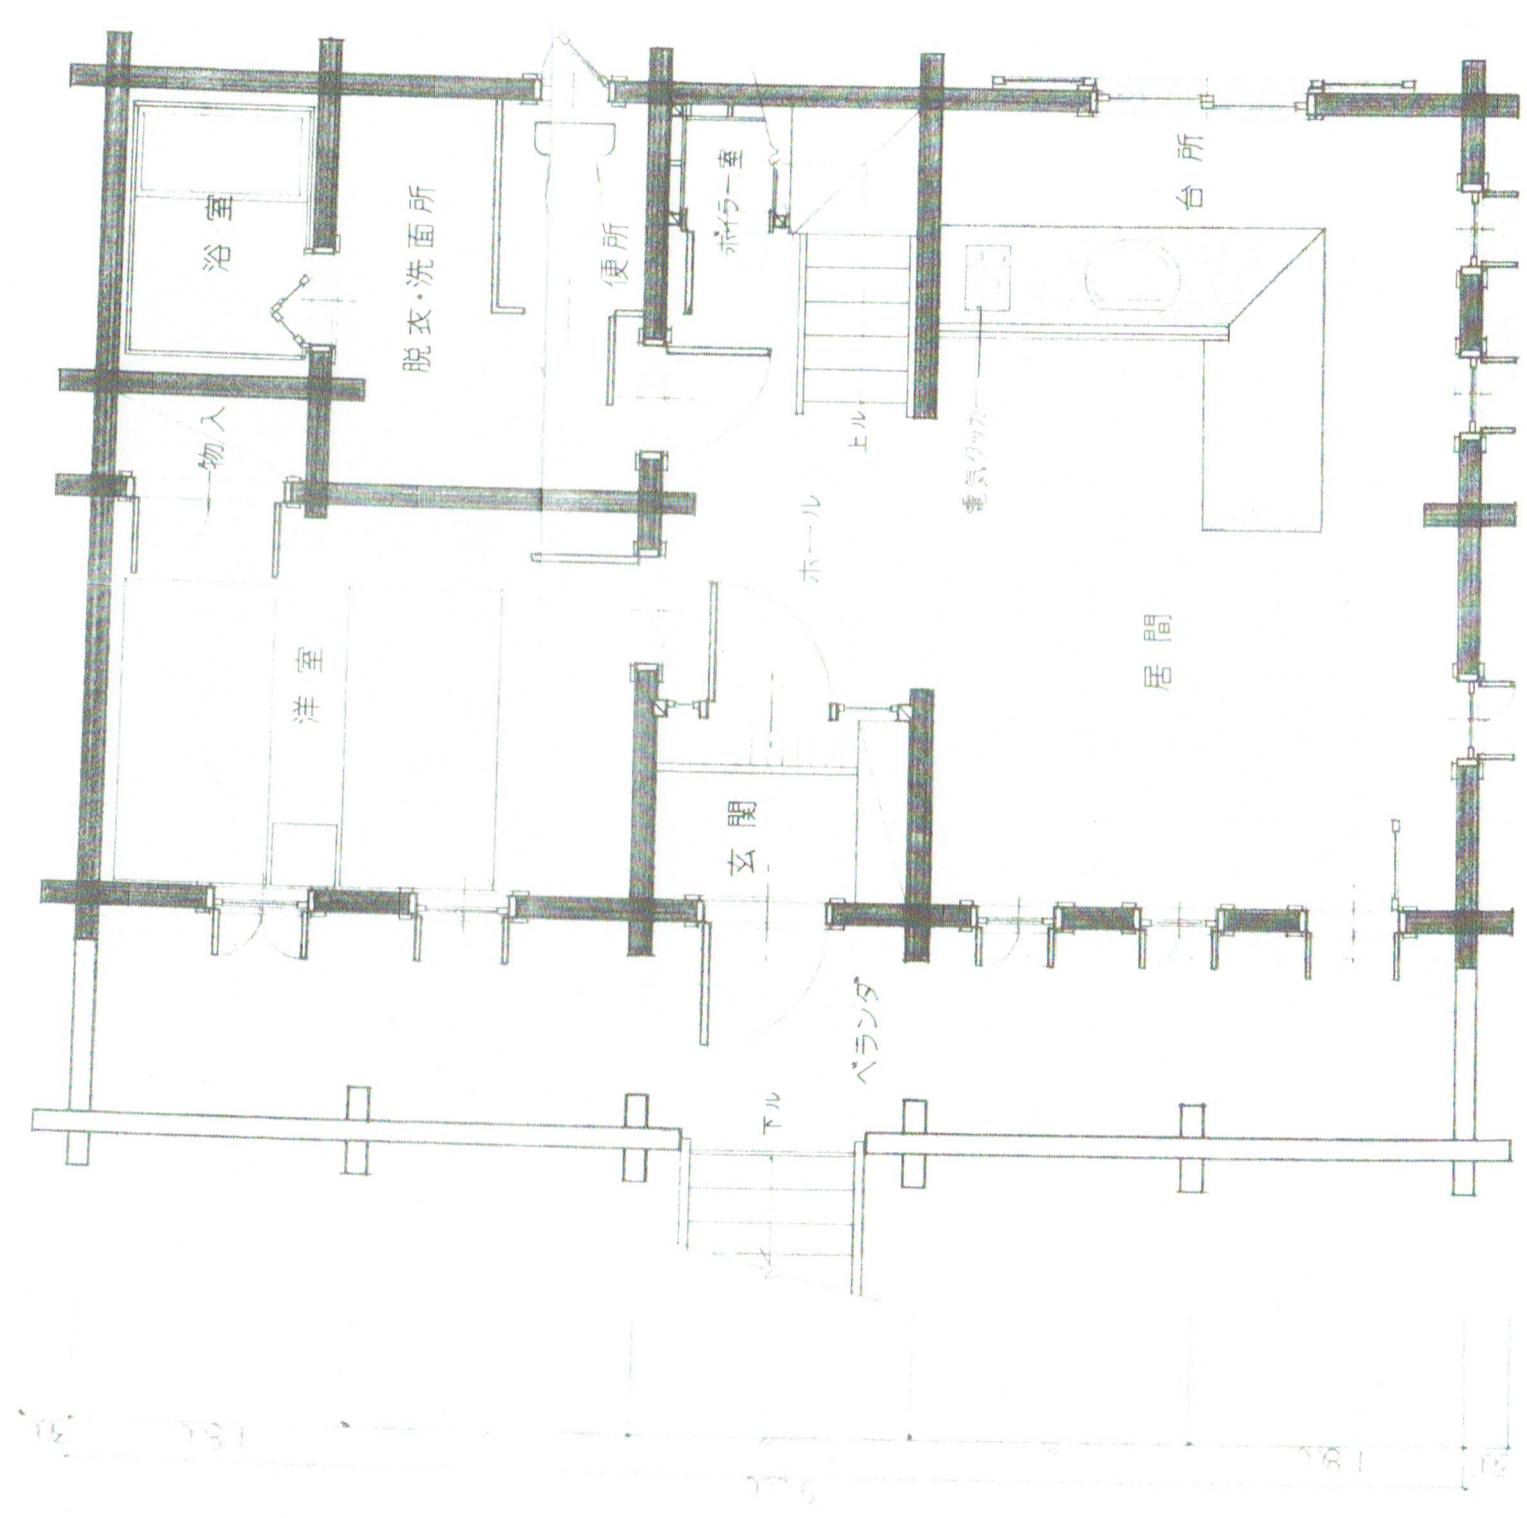


洋室部分 平均天井高

洋室A $\frac{(2.0^2 + 4.1) \times 1/2 \times 2.4 \times 2.6}{2.4 \times 2.6} \approx 3.025 \text{ m}$

洋室B $\frac{(2.0^2 + 4.1) \times 1/2 \times 2.4 \times 3.5 + (3.5 + 2.0)}{3.5 \times 2.4 + 1.5 \times 0.9} \approx 3.019 \text{ m}$



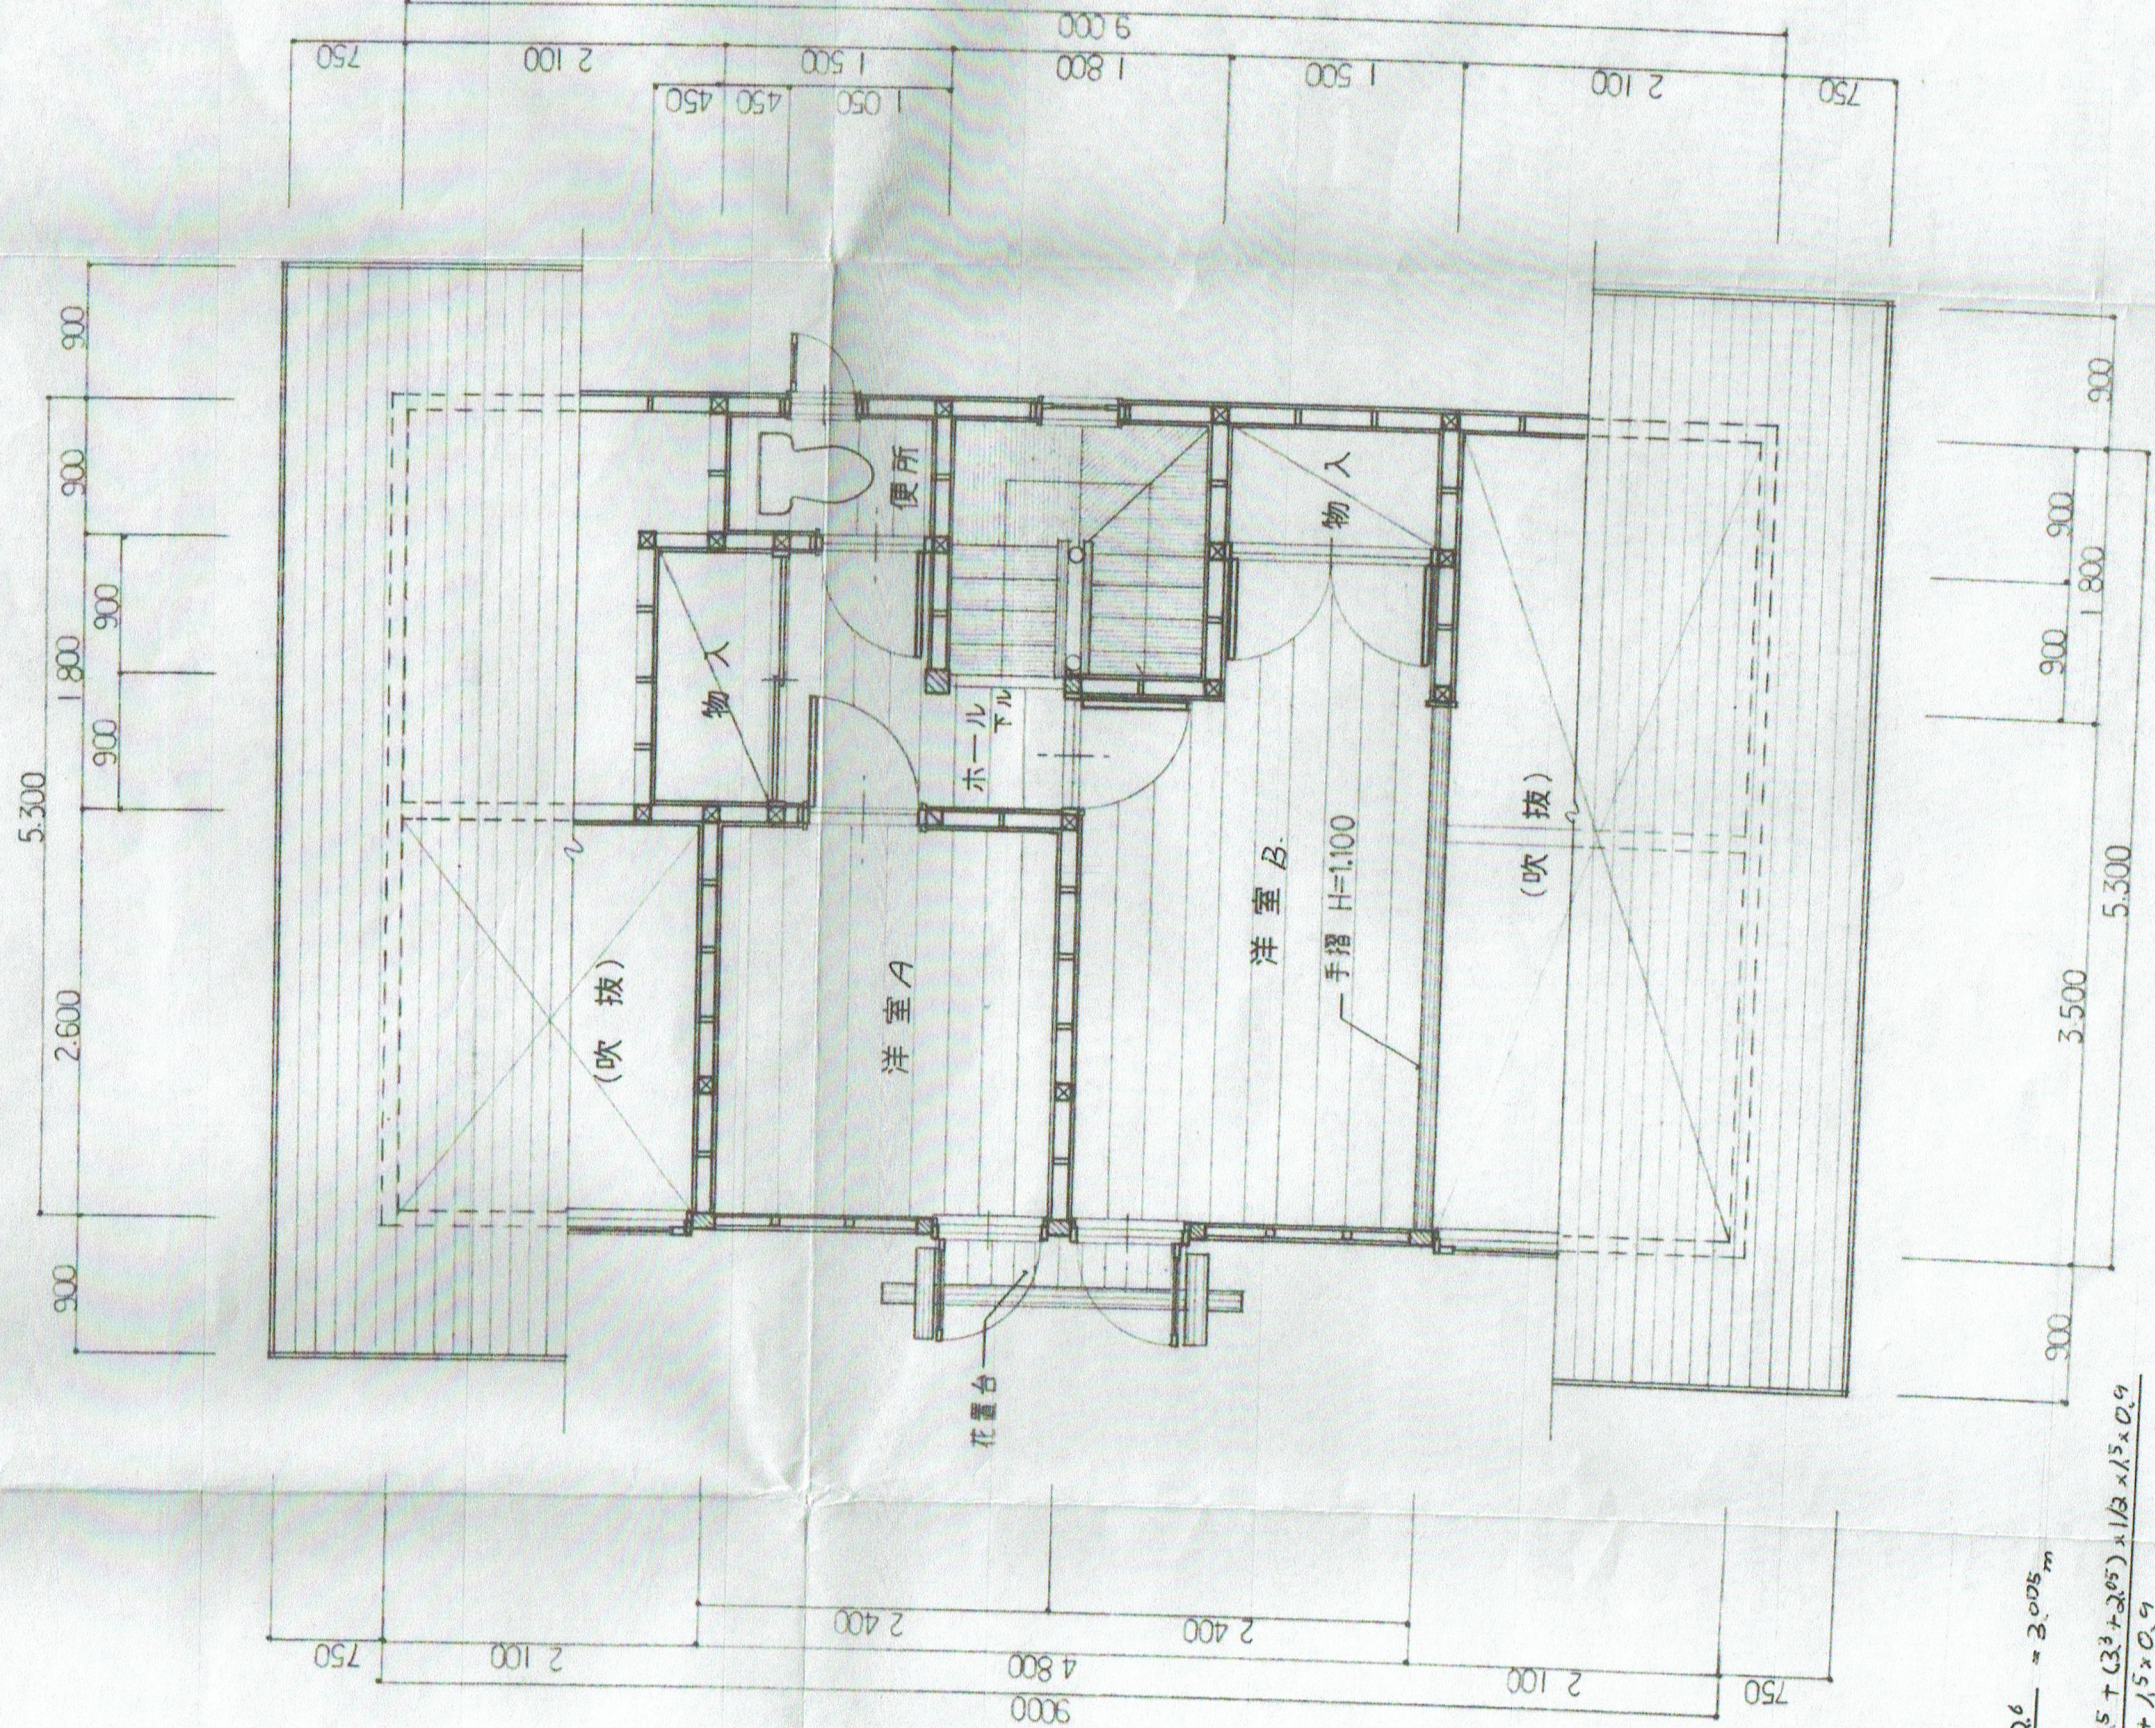

洋室部分平均天井高さ
 $\frac{1}{2}((2.05+4.1) \times 2.4 + 2.1 \times 2 + 4.8 - 3.075) \text{m}$

2 階 平 面 図 S=1:50

$$\begin{aligned}
 &\frac{2.4 \times 2.6}{2} = 3.075 \text{ m} \\
 &\frac{2.4 \times 3.5 + (3.3 + 2.05) \times 1.3 \times 1.5 \times 0.9}{2.4 + 1.5 \times 0.9}
 \end{aligned}$$

設計年月日	設計	検図	承認印	工事名称	図面番号
製図	担当	承認年月日	図面名称	縮尺	S=1:50
所	1, 2 階 平 面 図				

登記官

石岡工



各階平面図


家屋番号	83 番 92
建物の所在	虻田郡倶知安町字山田83番92

建物図面

514623



1 階

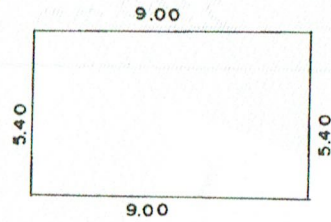


求 積

$$5.40 \times 9.00 = 48.6000$$

1階床面積 48.60 m²

2 階

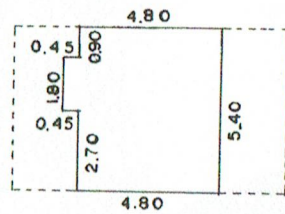


求 積

$$\begin{aligned} 5.40 \times 4.80 &= 25.9200 \\ 1.80 \times 0.45 &= 0.8100 \\ \text{計} &26.7300 \end{aligned}$$

2階床面積 26.73 m²

35-2

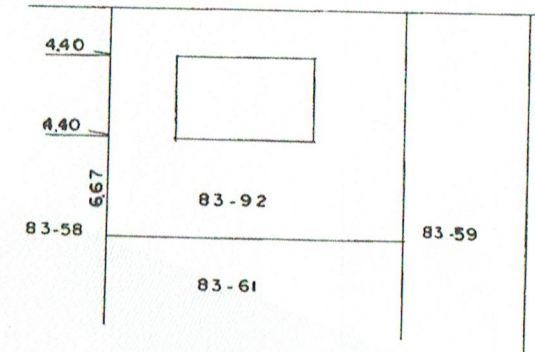

作製者	(昭和33年9月10日作製) 平成27年2月20日 土地調査士 小川昭三郎	縮尺	1/250	申請人	小西 慶孝	縮尺	1/500
-----	--	----	-------	-----	-------	----	-------

(札幌土地家屋調査士会用紙)