


工事名 ジョリー邸別荘新築工事	 ヒラケン・ハウス設計工房 北海道知事登録第(渡)540号	管理者 日付	設計者 日付	担当者 日付	図面名 1階 平面図	図面NO 2
備考 (有) 平田建設	1級建築士 平田大三(181556号) 二海郡八雲町山越899-3 電話 0137-64-2323 FAX 0137-64-2395				縮尺 1/80	



2階 平面図 S:1/80


<p>工事名 ジョリー邸別荘新築工事</p>	<p> 夢を最初にデザインします ヒラケン・ハウス設計工房 北海道知事登録第(渡)540号</p>	<p>管理者</p>	<p>設計者</p>	<p>担当者</p>	<p>図面名 2階 平面図</p>	<p>図面NO 3</p>
<p>備考 (有) 平田建設</p>	<p>1級建築士 平田大三(181556号) 二海郡八雲町山越899-3 電話 0137-64-2323 FAX 0137-64-2395</p>	<p>日付</p>	<p>日付</p>	<p>日付</p>	<p>縮尺 1/80</p>	

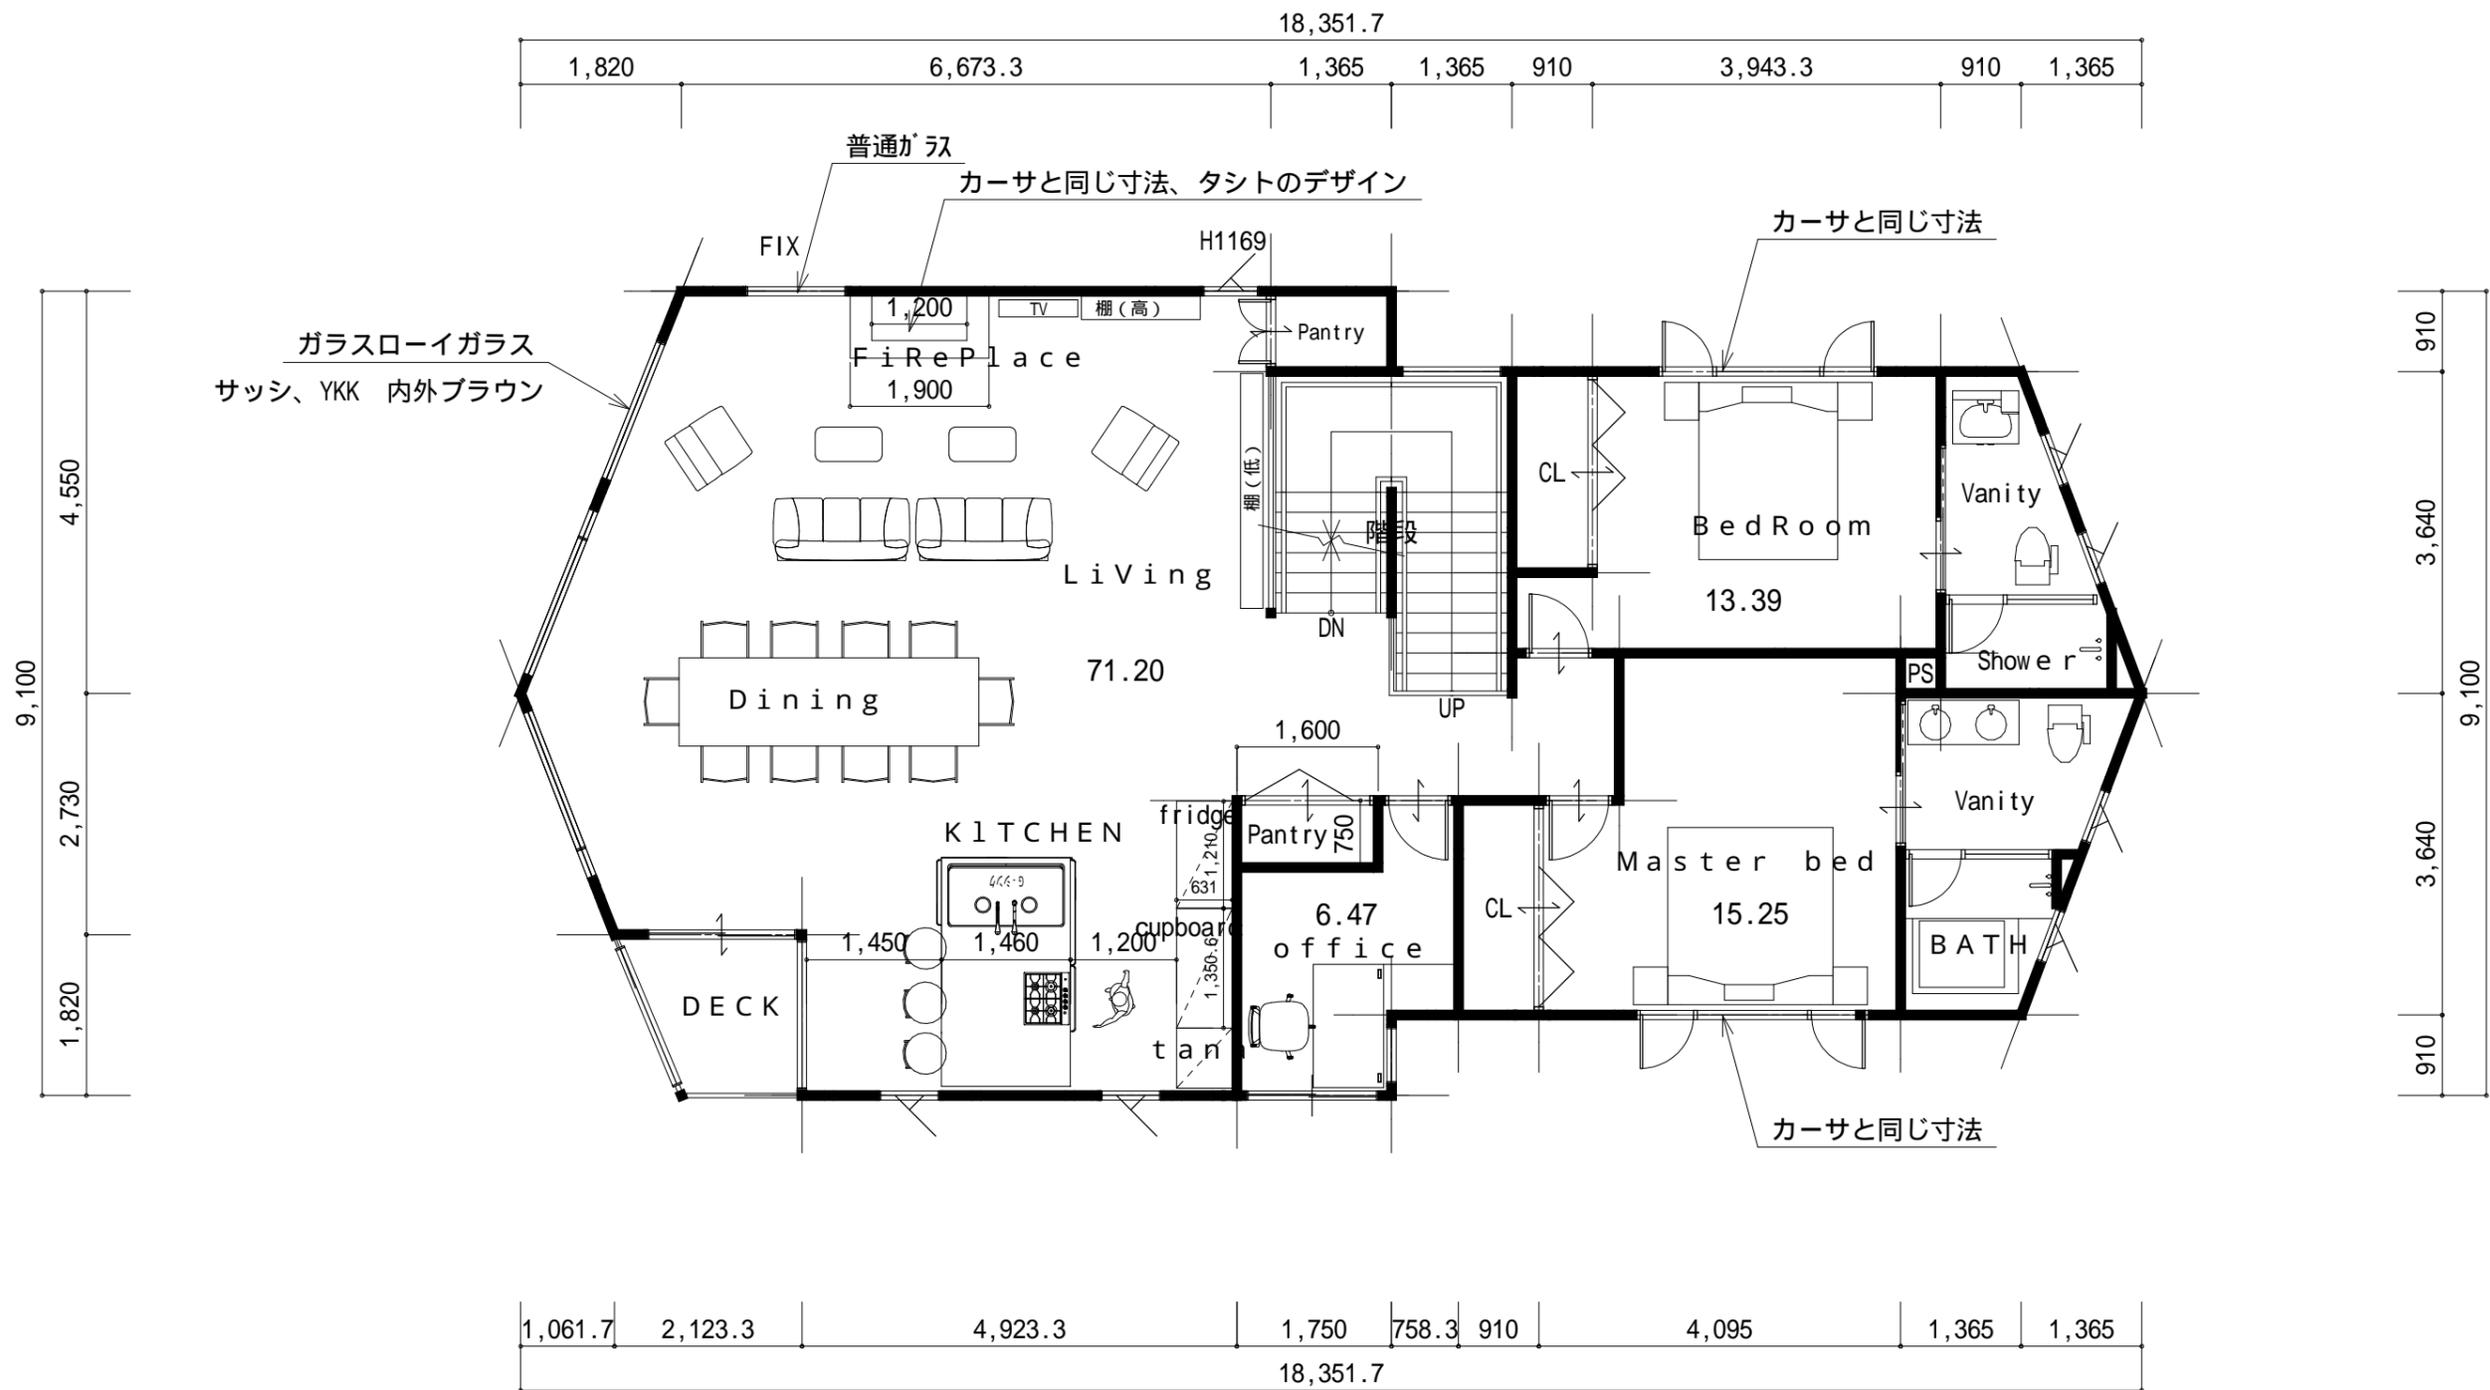

工事名	ジョリー邸別荘新築工事	 ヒラケン・ハウス設計工房 北海道知事登録第(渡)540号	管理者	設計者	担当者	図面名	9面 立面図	図面NO
備考	(有) 平田建設		1級建築士 平田大三(181556号) 二海郡八雲町山越899-3 電話 0137-64-2323 FAX 0137-64-2395	日付	日付	日付		縮尺




工事名 ジョリー邸別荘新築工事	 夢を最初にデザインします ヒラケン・ハウス設計工房 北海道知事登録第(渡)540号	管理者	設計者	担当者	図面名 10面 立面図	図面NO 30
備考 (有) 平田建設	1級建築士 平田大三(181556号) 二海郡八雲町山越899-3 電話 0137-64-2323 FAX 0137-64-2395	日付	日付	日付	縮尺 1/80	

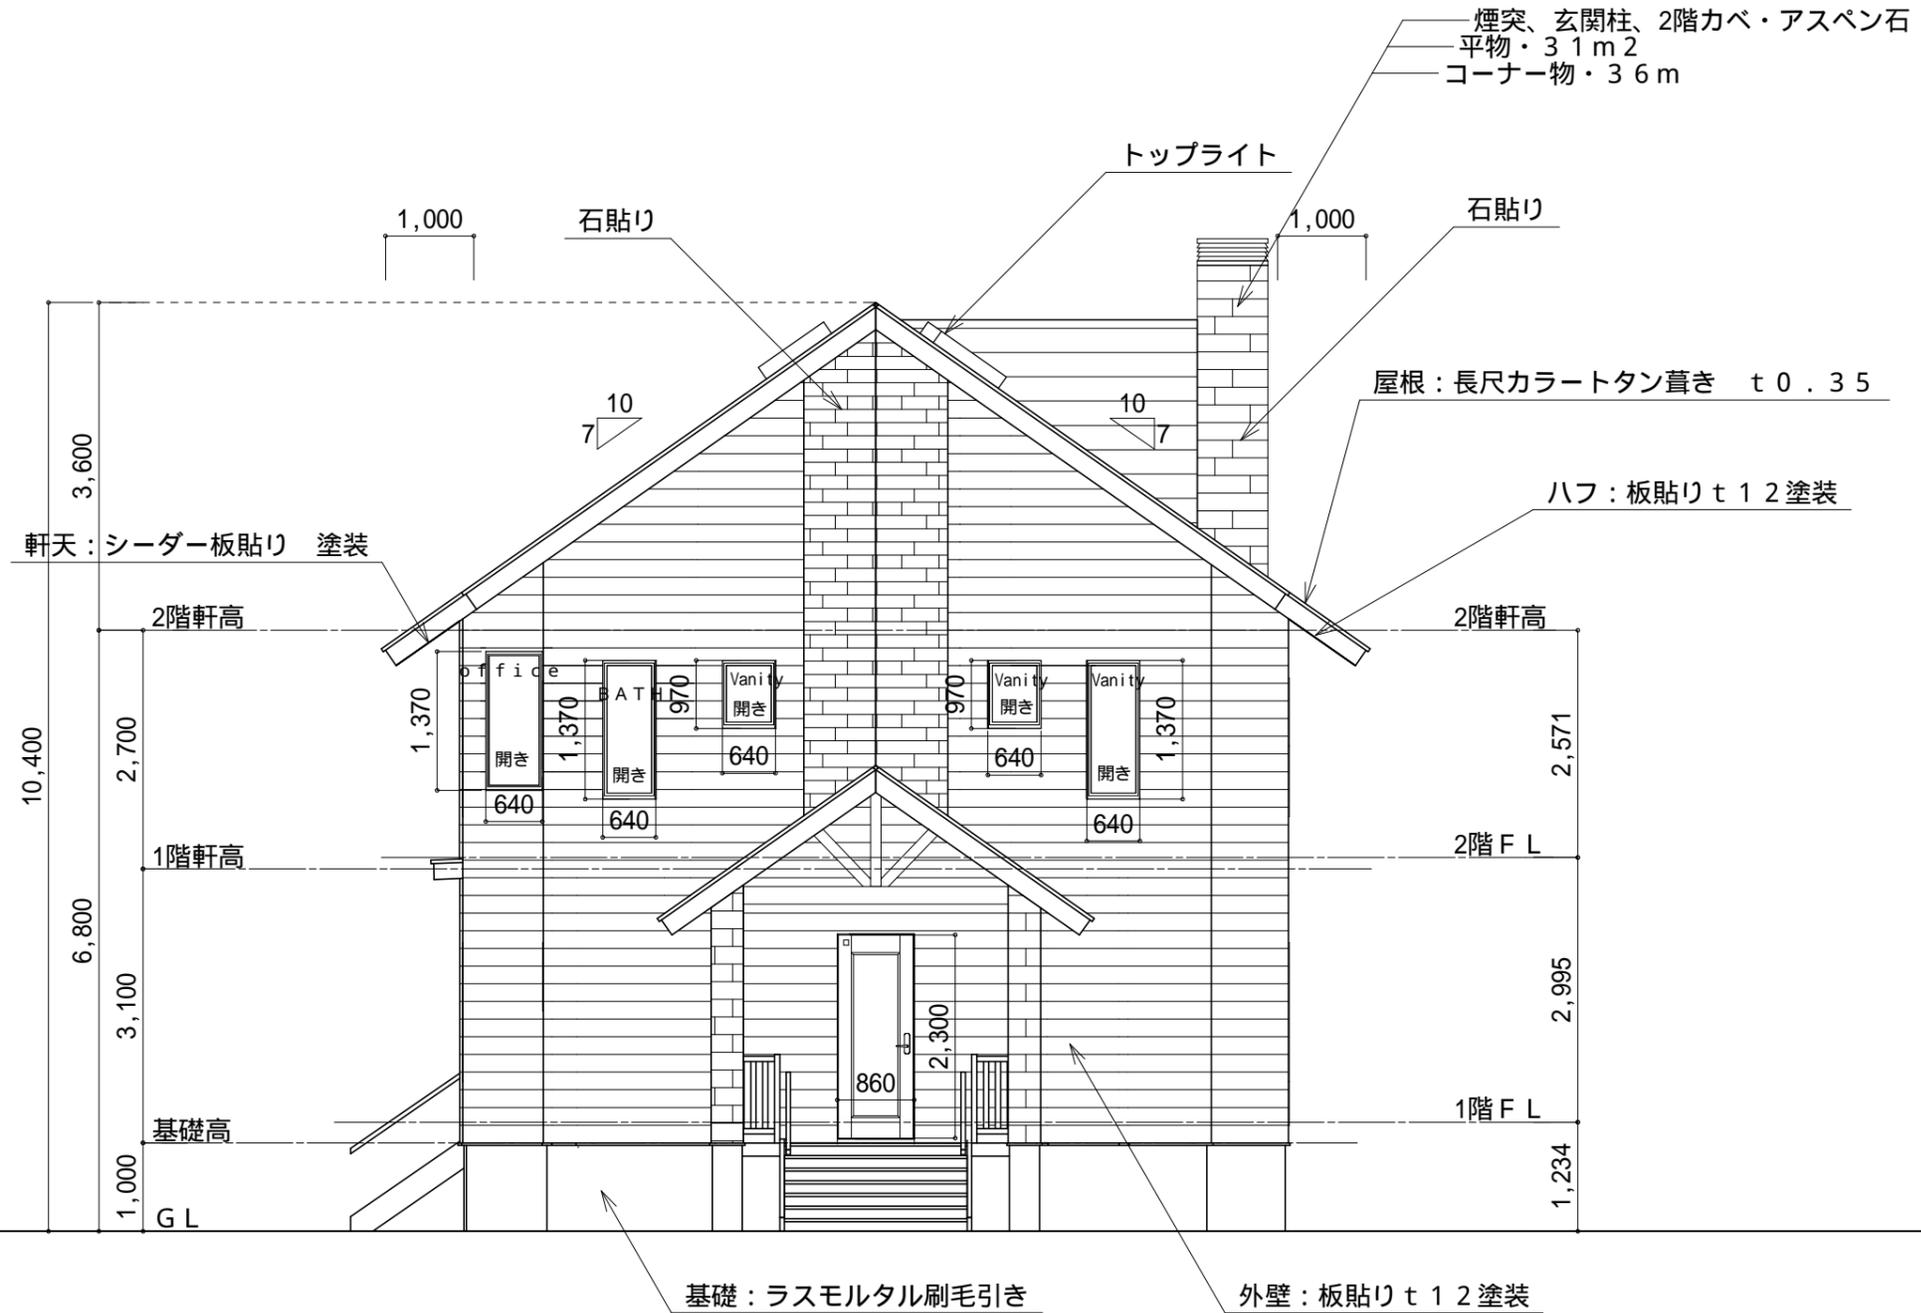

北側 立面図 S:1/80

<p>工事名 ジョリー邸別荘新築工事</p>	<p> 夢を最初にデザインします ヒラケン・ハウス設計工房 北海道知事登録第(渡)540号</p>	<p>管理者</p>	<p>設計者</p>	<p>担当者</p>	<p>図面名 北側 立面図</p>	<p>図面NO 31</p>
<p>備考 (有) 平田建設</p>	<p>1級建築士 平田大三(181556号) 二海郡八雲町山越899-3 電話 0137-64-2323 FAX 0137-64-2395</p>	<p>日付</p>	<p>日付</p>	<p>日付</p>	<p>縮尺 1/80</p>	

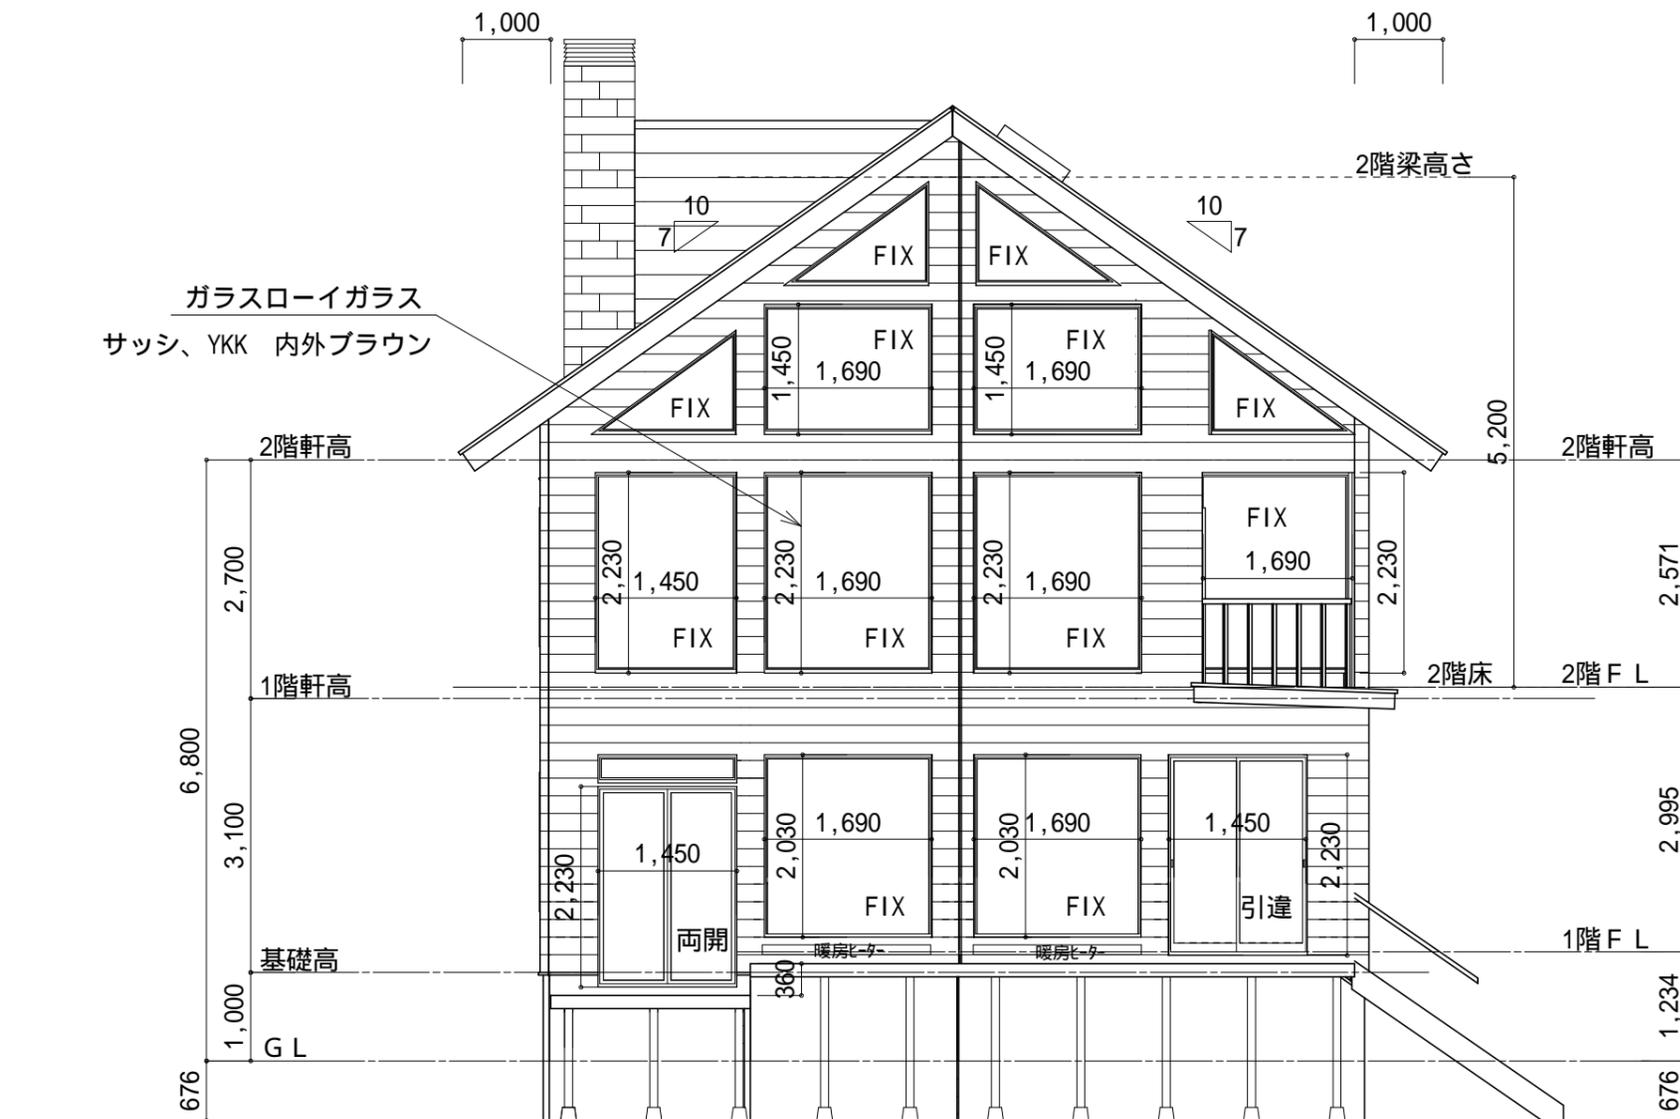

工事名 ジョリー邸別荘新築工事	 夢を最初にデザインします HIRAKEN COMPUTER ヒラケン・ハウス設計工房 北海道知事登録第(渡)540号	管理者	設計者	担当者	図面名 12面 立面図	図面NO 32
備考 (有) 平田建設	1級建築士 平田大三(181556号) 二海郡八雲町山越899-3 電話 0137-64-2323 FAX 0137-64-2395	日付	日付	日付	縮尺 1/80	