

PROJECT

CR119 プラン

TITLE

配置図

1:200


GROUP

DATE


2018.02.15

FILE NUMBER


LICENSE

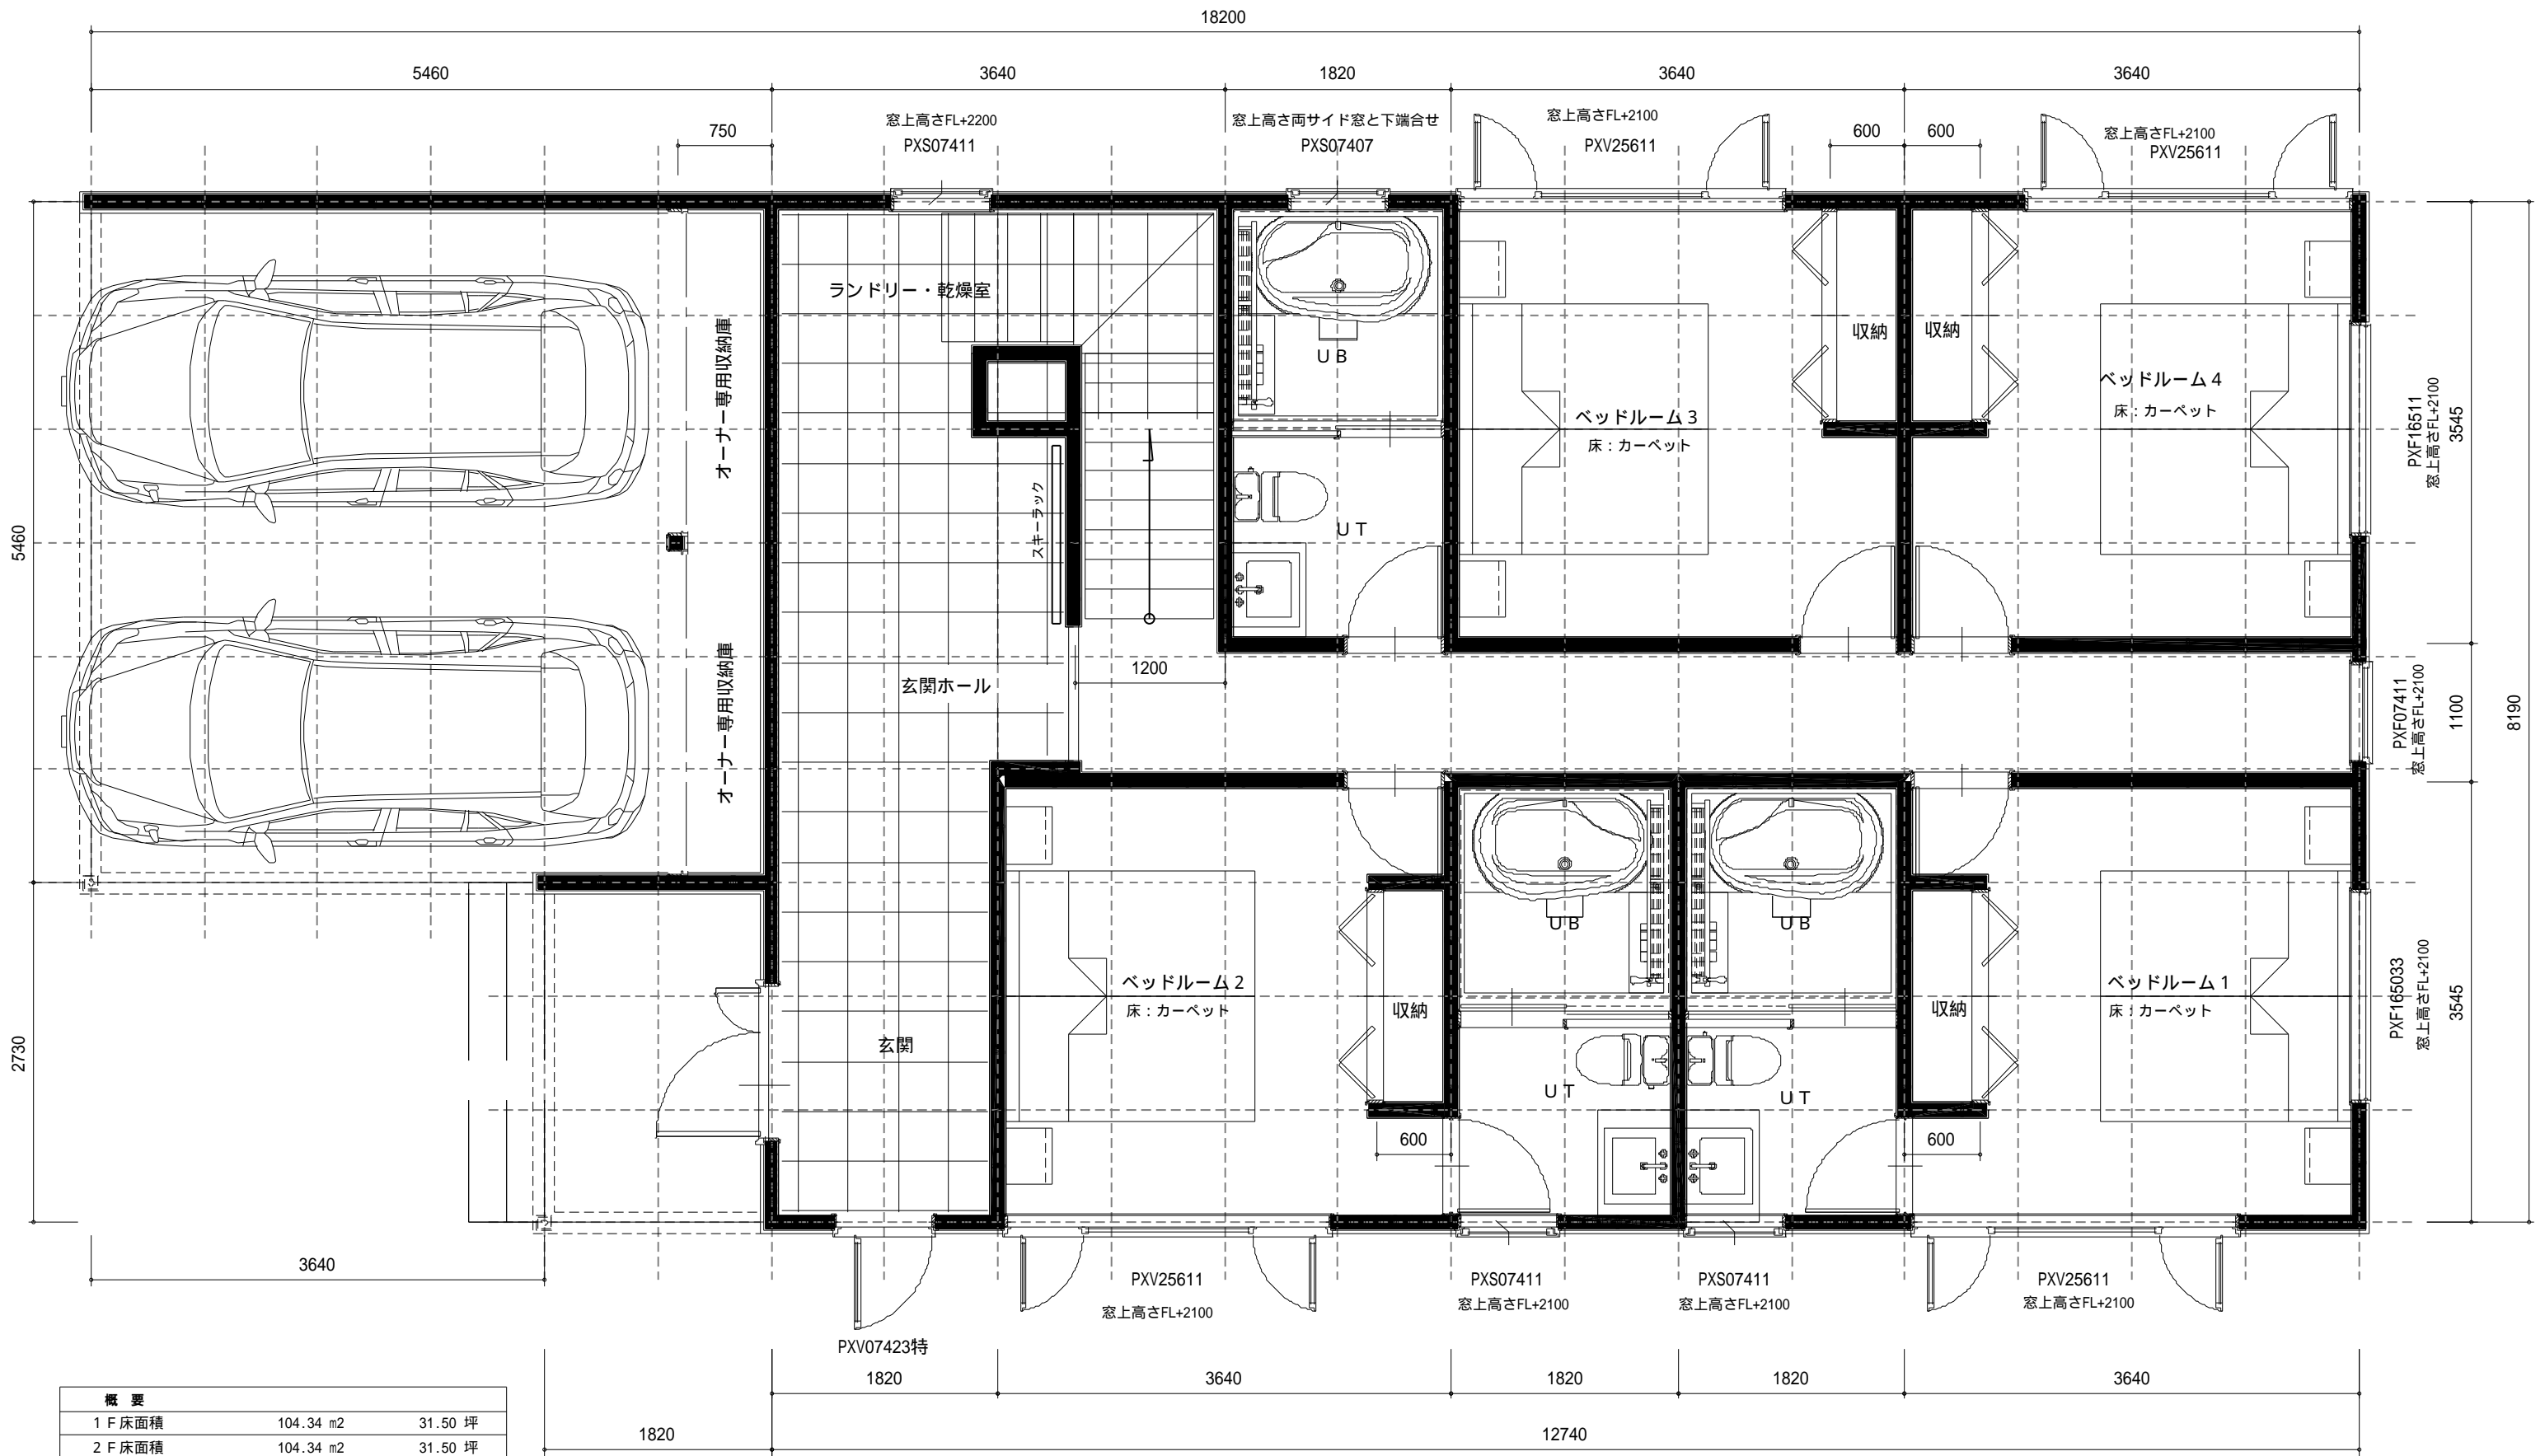


概要		
1 F 床面積	104.34 m ²	31.50 坪
2 F 床面積	104.34 m ²	31.50 坪
延べ床面積	208.68 m ²	63.00 坪
カーポート面積	29.81 m ²	9.00 坪
ポーチ面積	4.97 m ²	1.50 坪
施工面積	243.46 m ²	73.50 坪

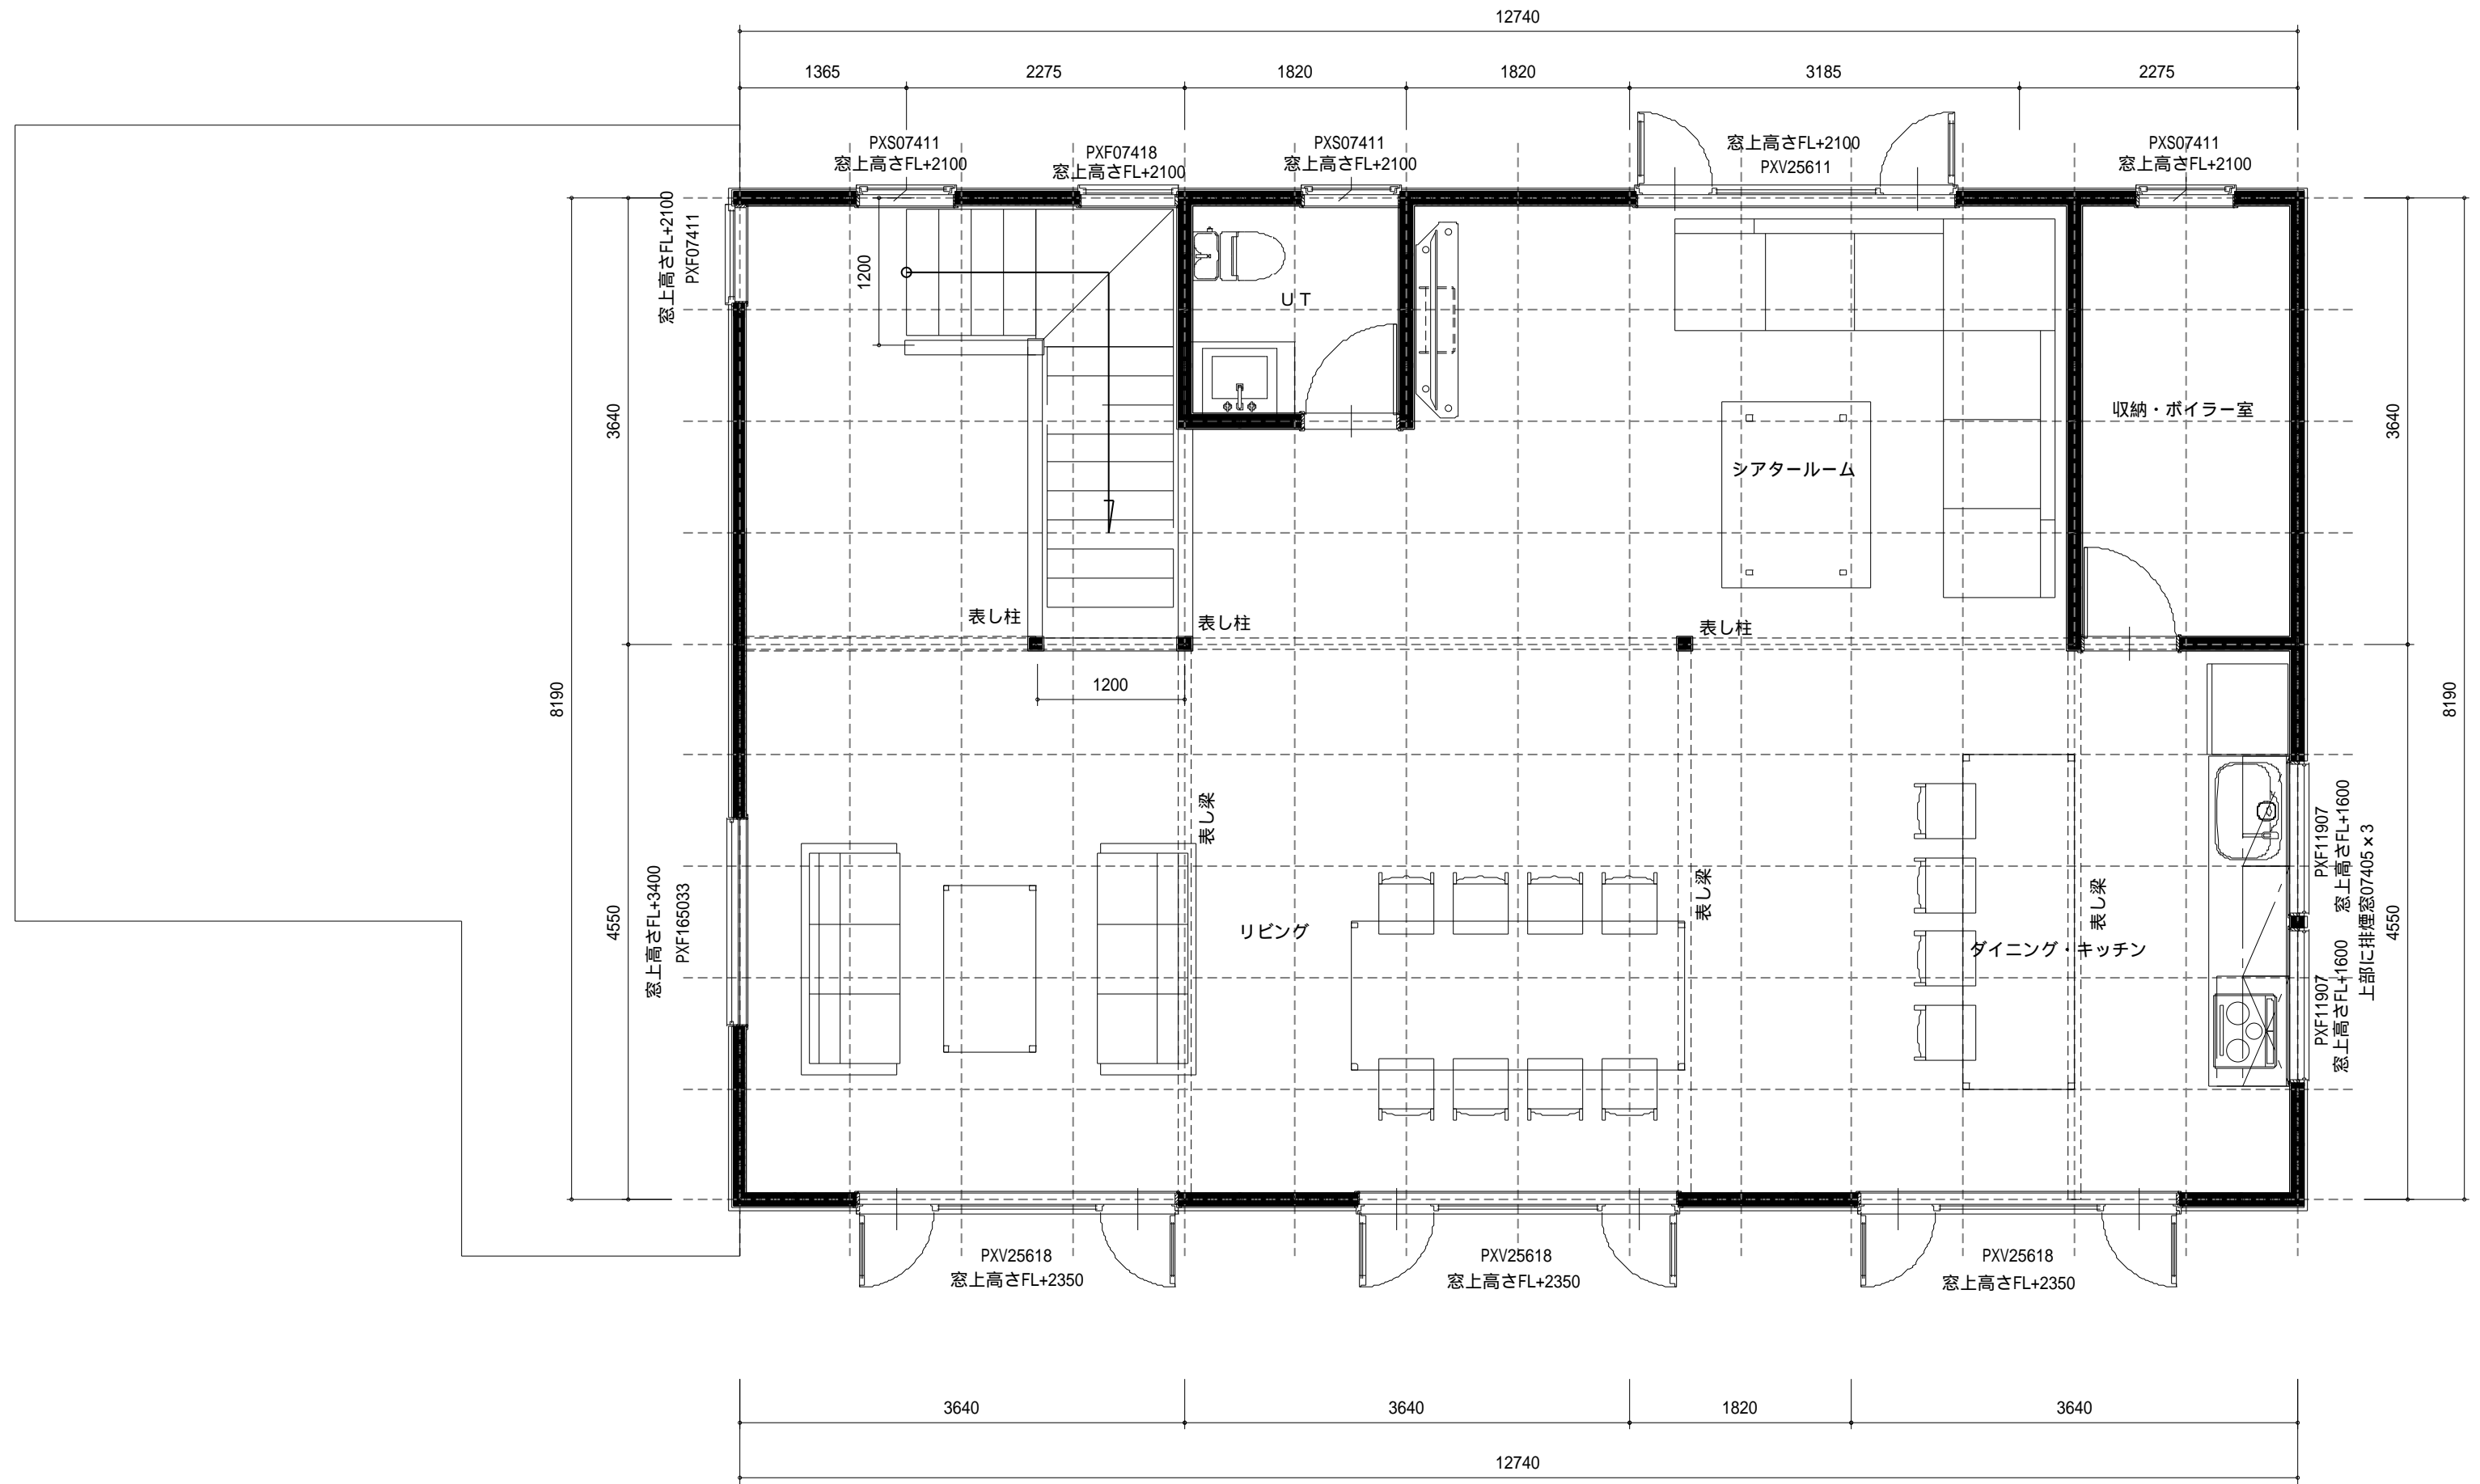


PROJECT	CR119 プラン	DATE	SCALE	CATEGORY NO.	TITLE	LICENSE	印
		2018.02.15	1/50		2 F Planning		

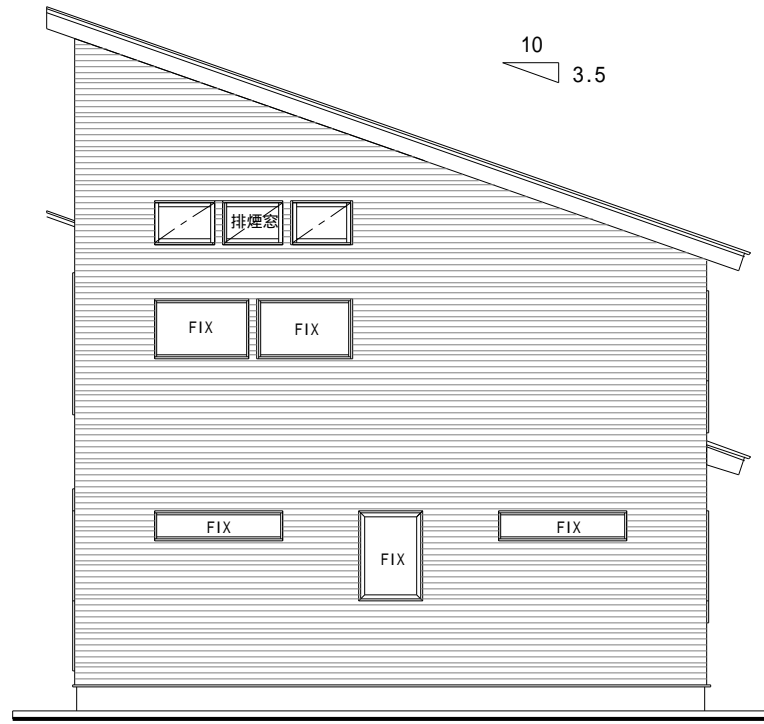

北側立面図

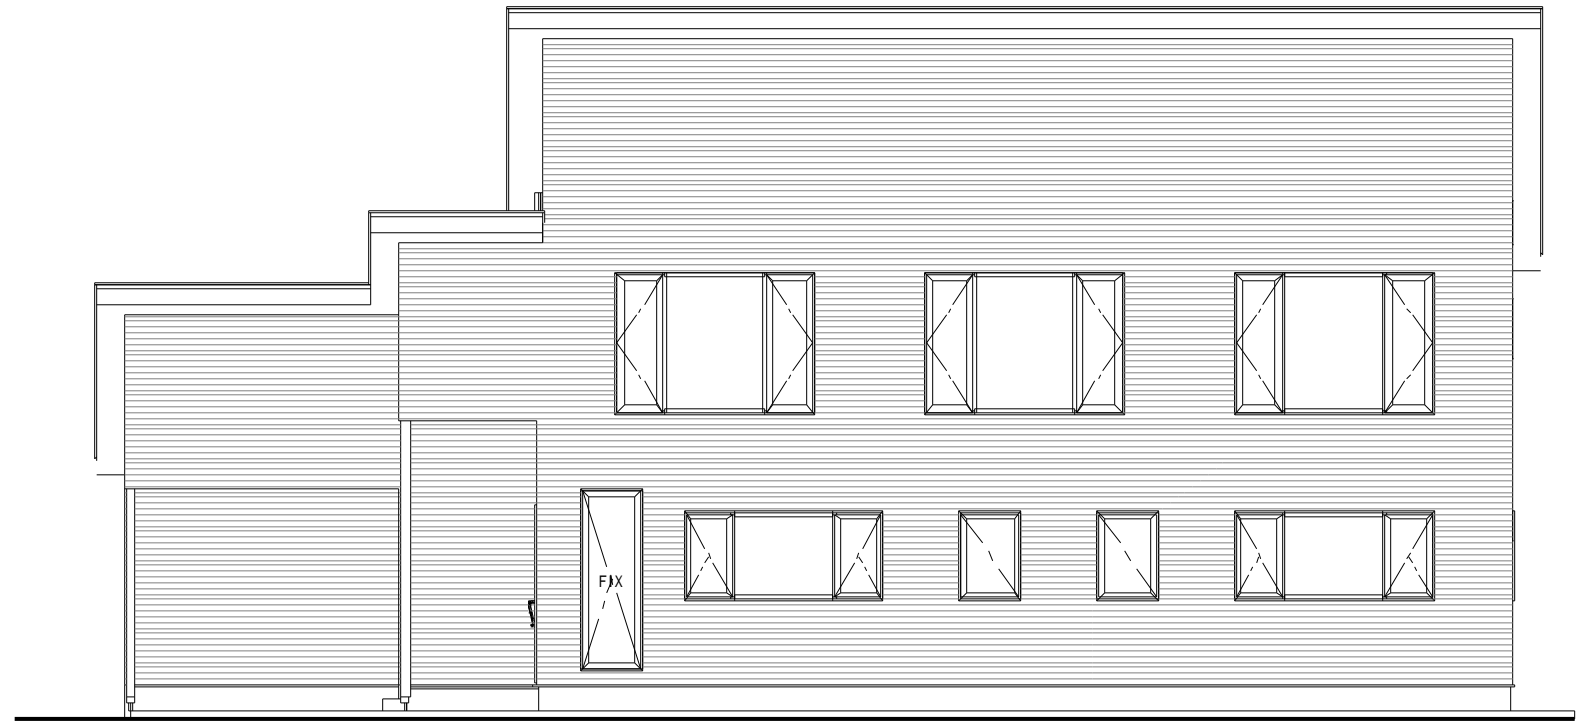


東側立面図

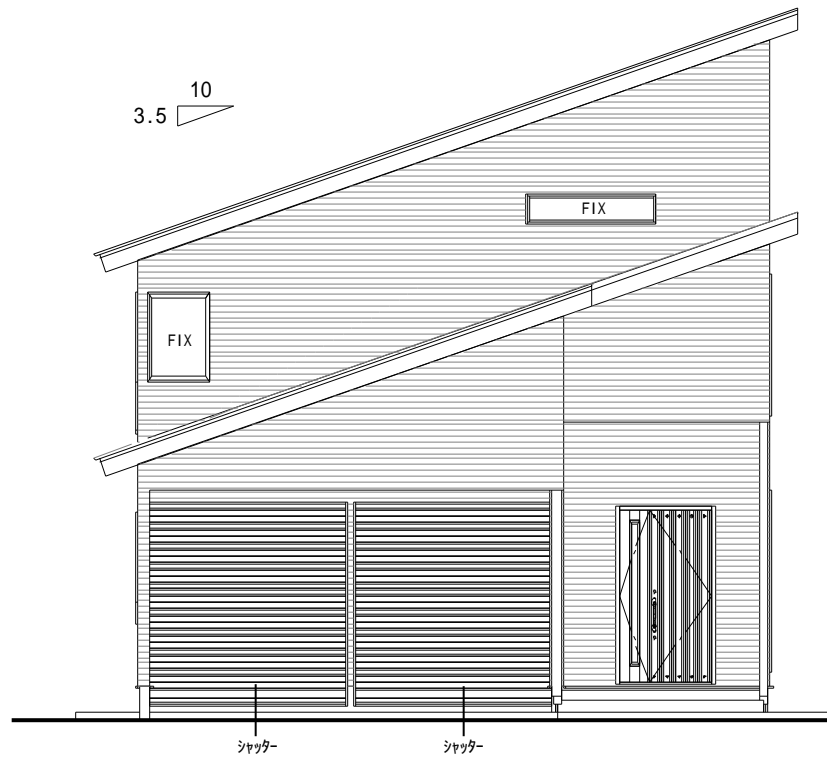

南側立面図



西側立面図

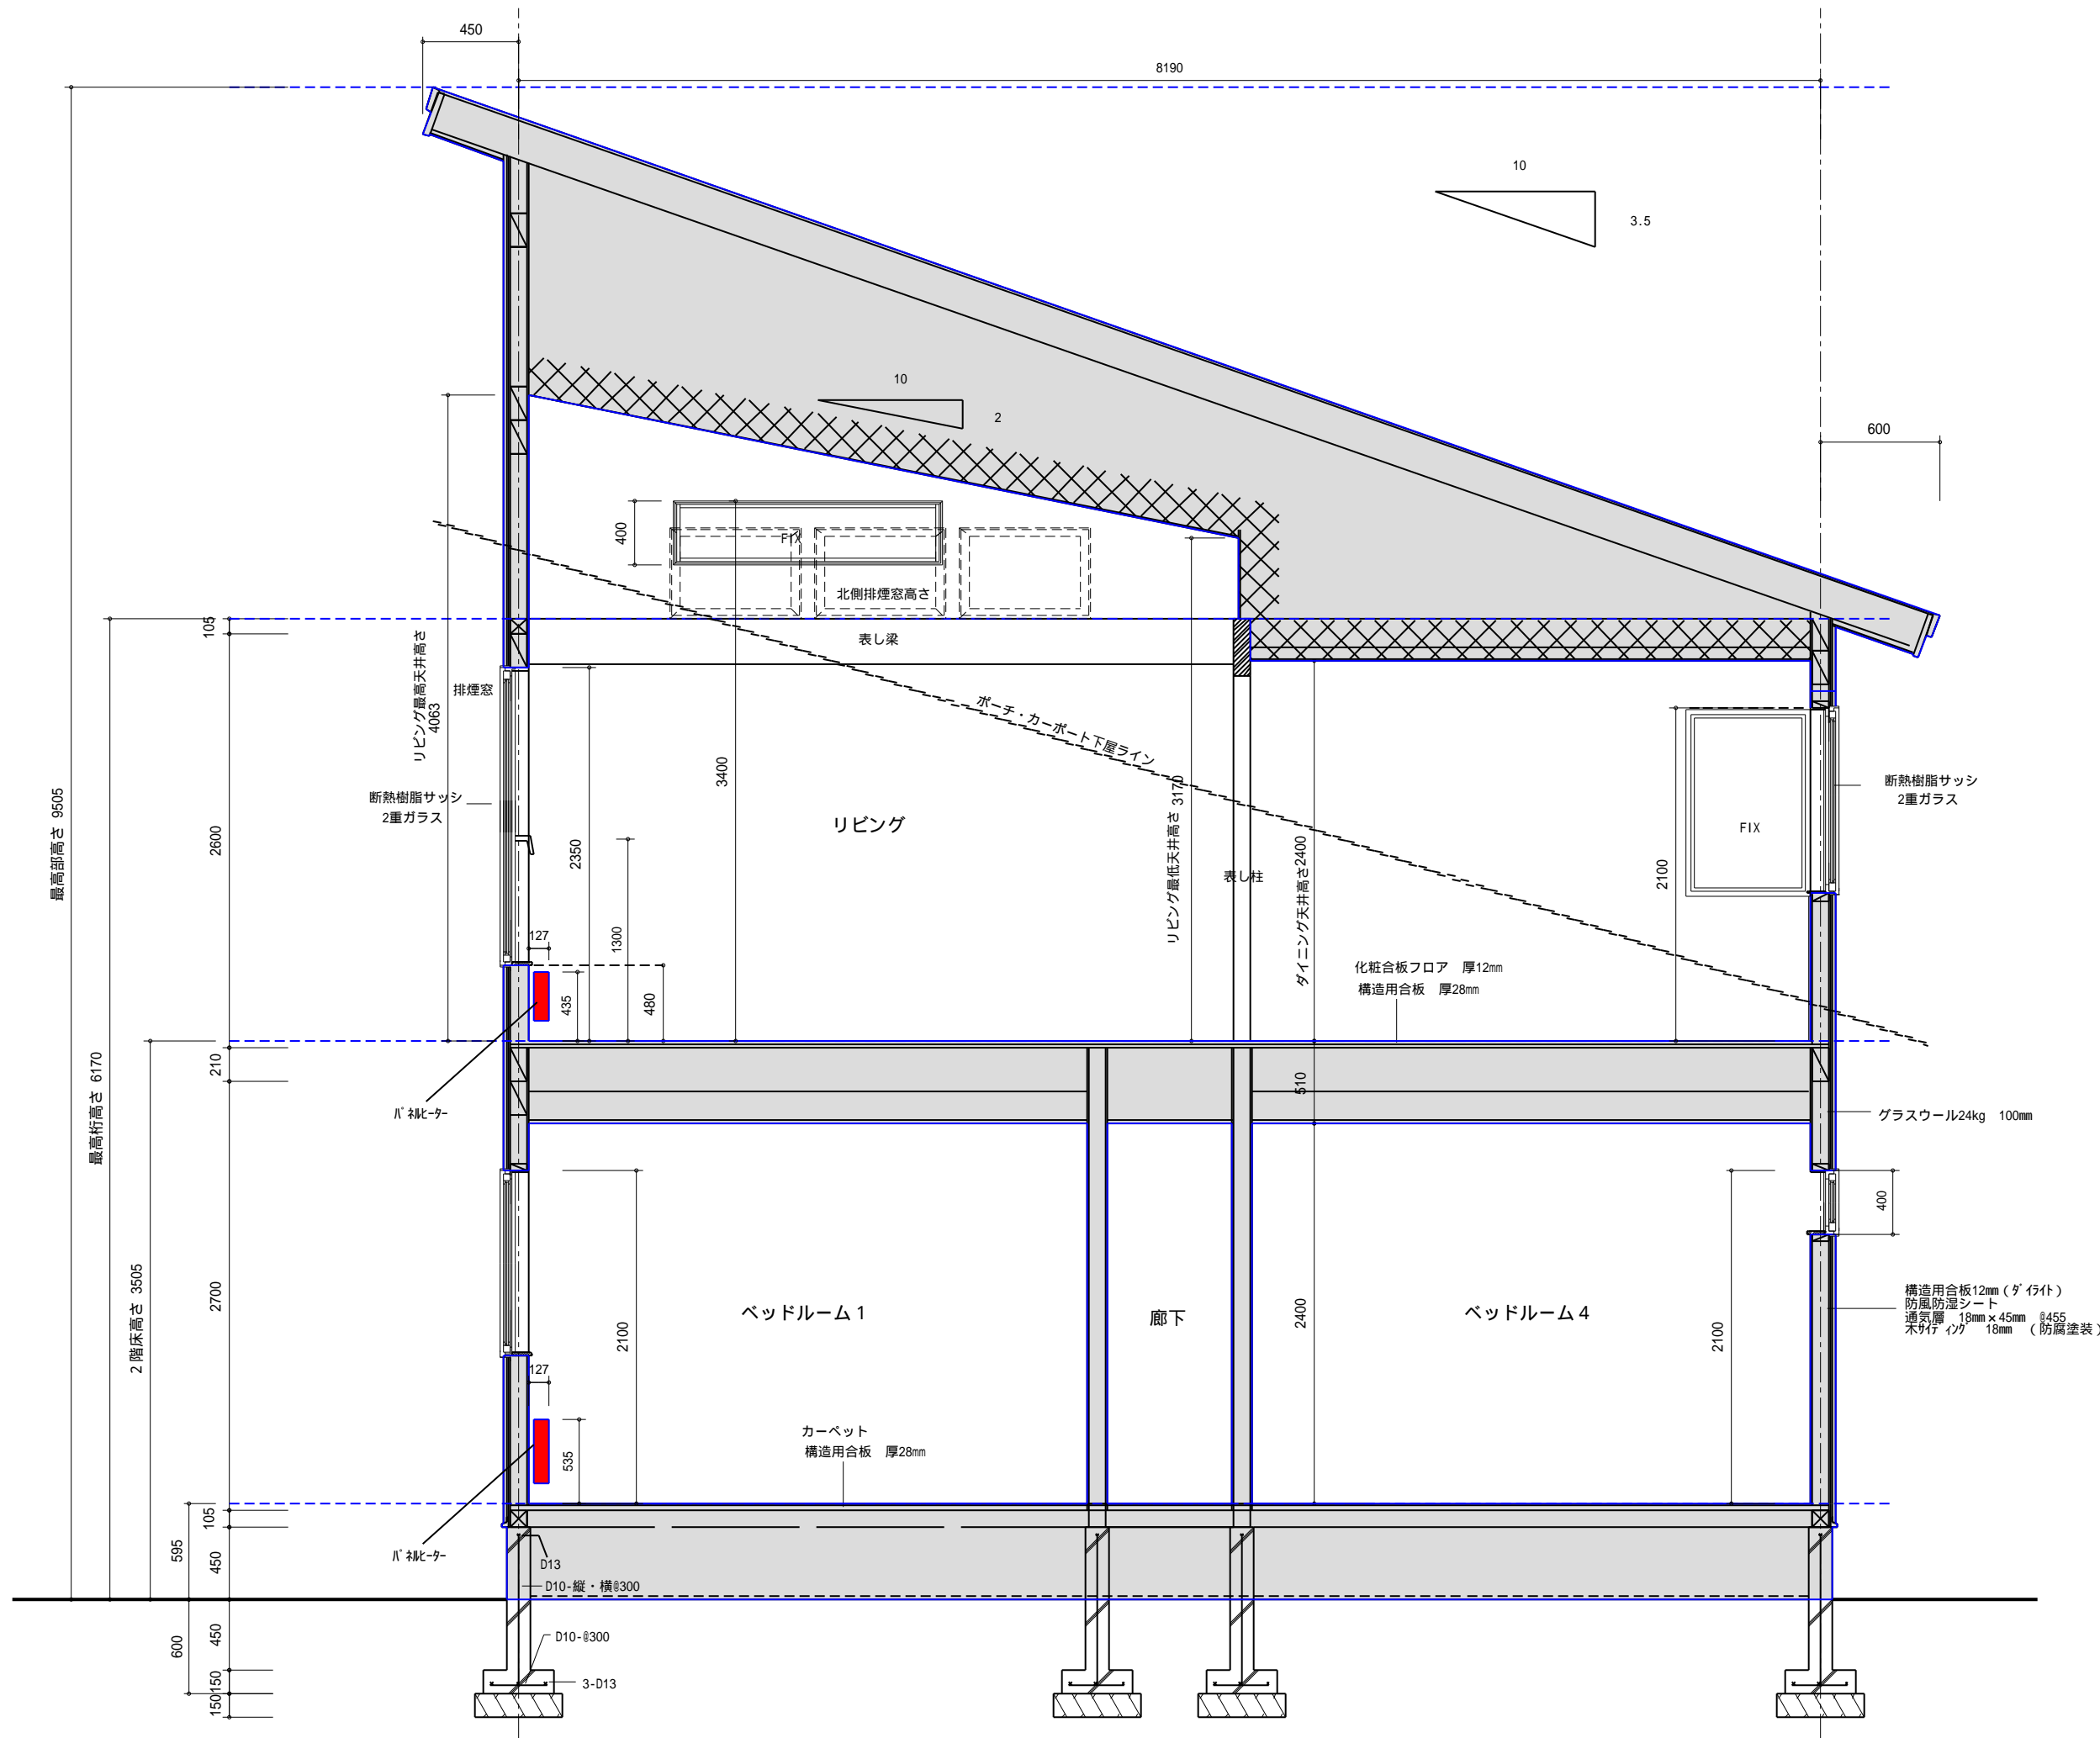

PROJECT	カントリーリゾート119	瀬尾建設工業株式会社	1級建築士事務所 北海道知事登録 第 86 号	DATE	2018.02.15	SCALE	1/40	CATEGORY NO.		TITLE	矩計図	LICENSE		印
---------	--------------	------------	----------------------------	------	------------	-------	------	--------------	--	-------	-----	---------	--	---