分筆予定図　S＝1／250

Subdivision Plan

座　標　求　積　表

地　番	144-45			
測　点	Xn	Yn	(Xn+1 - Xn-1)Yn	距　離
6	-128045.699	37102.096	-325422.484016	20.760
N4-1	-128058.987	37086.146	-919625.162362	22.101
N62	-128070.496	37105.014	-15918.051006	15.015
N60	-128059.416	37115.147	752695.181160	11.254
N59	-128050.216	37108.666	509019.571522	7.973
		倍　面　積	749.055298	
		面　積	374.5276490	
		地　積	374.52　㎡	
		坪　数	113.29	

地　番	144-45				
器械点	視準点	半　径	弦　長	I A	面　　積
N60	N59	-7.000	11.254	106-59-40	-22.3212770
				欠円面積	-22.3212770

地　番	144-52-A			
測　点	Xn	Yn	(Xn+1 - Xn-1)Yn	距　離
N4-1	-128058.987	37086.146	376683.984922	2.112
4-1	-128060.339	37084.523	-472123.062313	21.850
P2	-128071.718	37103.176	-376856.958632	2.207
N62	-128070.496	37105.014	472383.933234	22.101
		倍　面　積	87.897211	
		面　積	43.9486055	
		地　積	43.94　㎡	
		坪　数	13.29	

地　番	144-36-A			
測　点	Xn	Yn	(Xn+1 - Xn-1)Yn	距　離
4-1	-128060.339	37084.523	89670.376614	14.000
4	-128069.300	37073.766	-723086.732064	20.166
P1	-128079.843	37090.957	-89685.934026	14.674
P2	-128071.718	37103.176	723660.344704	21.850
		倍　面　積	558.055228	
		面　積	279.0276140	
		地　積	279.02　㎡	
		坪　数	84.40	

合　計　675.1825915 ㎡

面積一覧表

地番名	地積
144-45	352.2063 ㎡
144-52-A	43.9486 ㎡
144-36-A	279.0276 ㎡
合計	675.1825 ㎡

座　標　求　積　表

地　番	144-46			
測　点	Xn	Yn	(Xn+1 - Xn-1)Yn	距　離
N60	-128059.416	37115.147	-741078.140149	15.015
N62	-128070.496	37105.014	-737907.413418	16.911
N776-1	-128079.303	37119.451	181105.801429	20.849
N63	-128065.617	37135.179	1068527.640546	20.000
N61	-128050.529	37122.051	230193.838251	11.254
		倍　面　積	841.726659	
		面　積	420.8633295	
		地　積	420.86　㎡	
		坪　数	127.31	

地　番	144-46				
器械点	視準点	半　径	弦　長	I A	面　　積
N61	N60	-7.000	11.254	106-59-41	-22.3214878
				欠円面積	-22.3214878

地　番	144-52-B			
測　点	Xn	Yn	(Xn+1 - Xn-1)Yn	距　離
N62	-128070.496	37105.014	281441.531190	2.207
P2	-128071.718	37103.176	-377858.744384	17.210
776-1	-128080.680	37117.868	-281539.028780	2.098
N776-1	-128079.303	37119.451	378024.488984	16.911
		倍　面　積	68.247010	
		面　積	34.1235050	
		地　積	34.12　㎡	
		坪　数	10.32	

地　番	144-36-B			
測　点	Xn	Yn	(Xn+1 - Xn-1)Yn	距　離
P2	-128071.718	37103.176	31055.358312	14.674
P1	-128079.843	37090.957	-673275.051464	19.179
776	-128089.870	37107.306	-31058.815122	14.000
776-1	-128080.680	37117.868	673763.539936	17.210
		倍　面　積	485.031662	
		面　積	242.5158310	
		地　積	242.51　㎡	
		坪　数	73.36	

合　計　675.1811777 ㎡

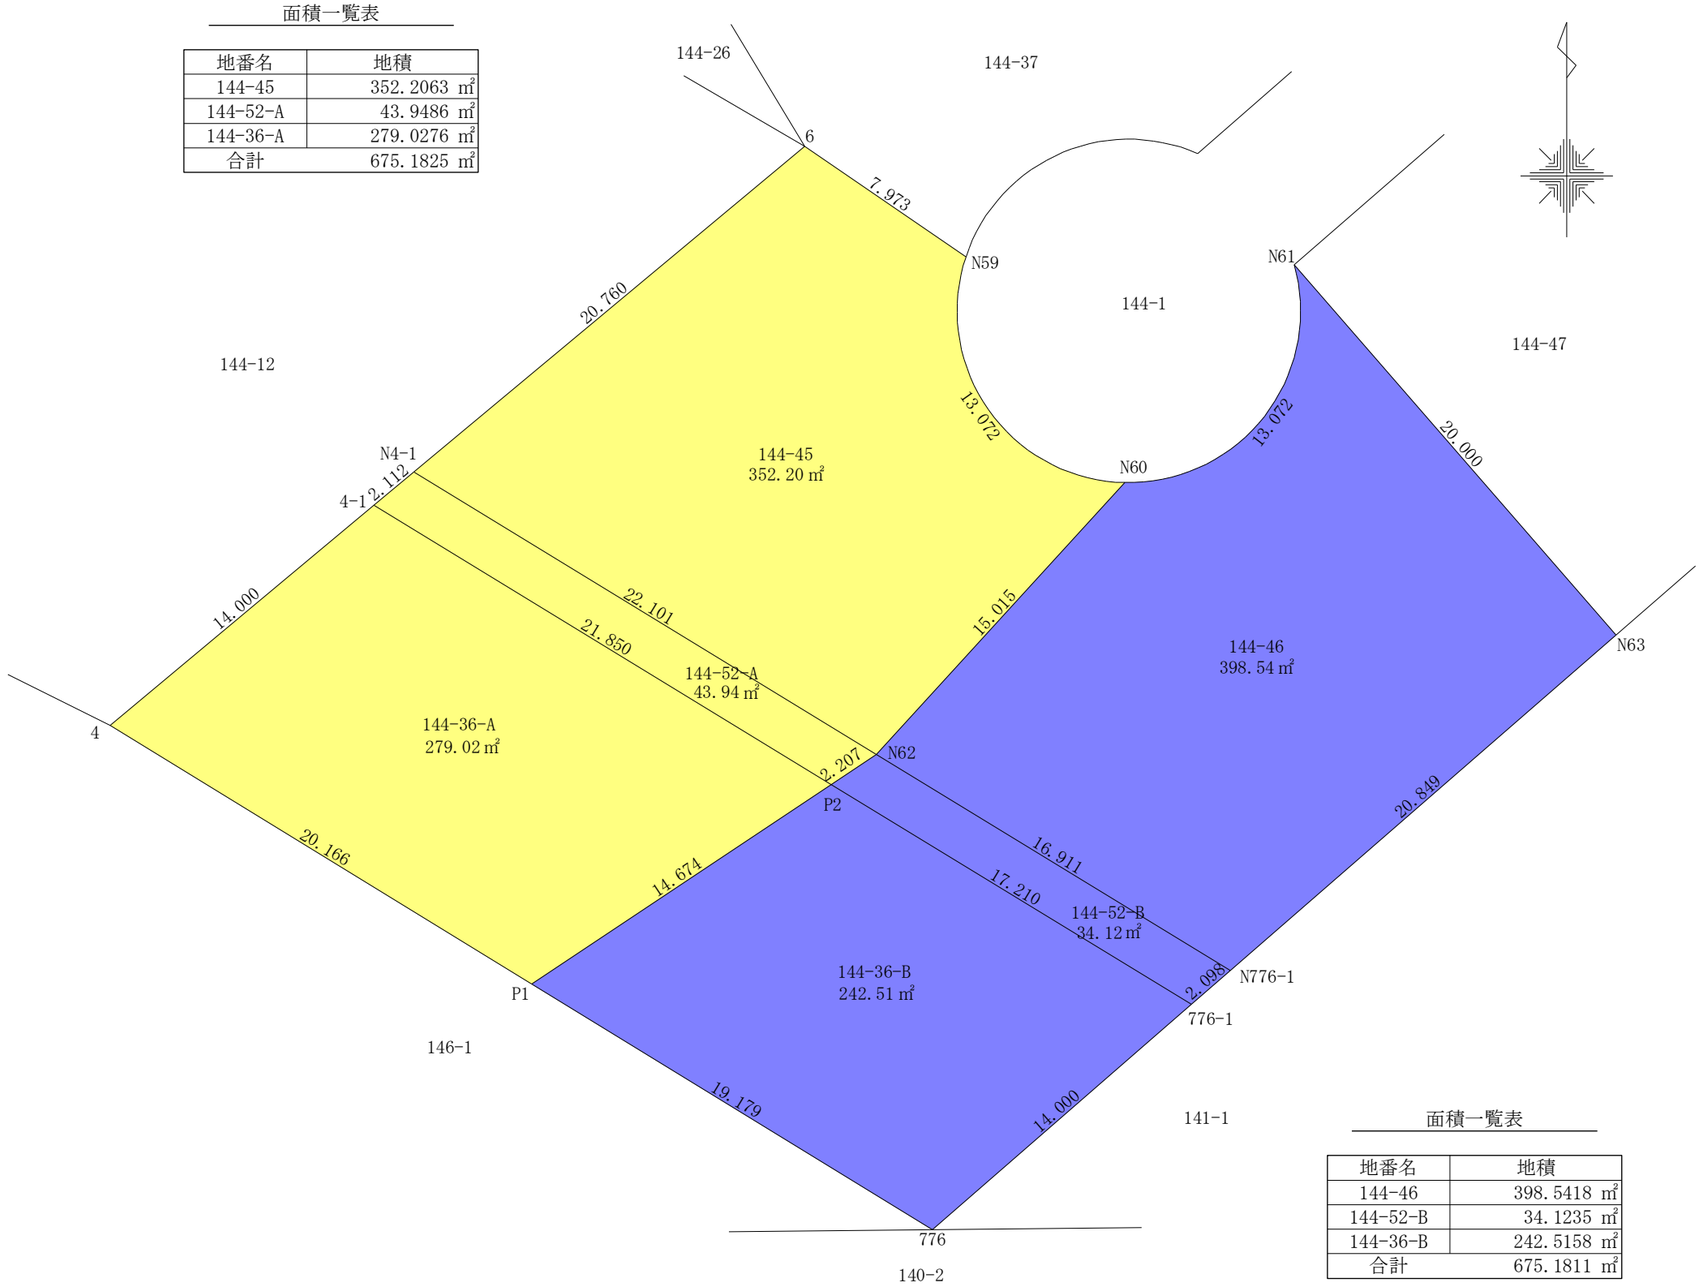

面積一覧表

地番名	地積
144-46	398.5418 ㎡
144-52-B	34.1235 ㎡
144-36-B	242.5158 ㎡
合計	675.1811 ㎡